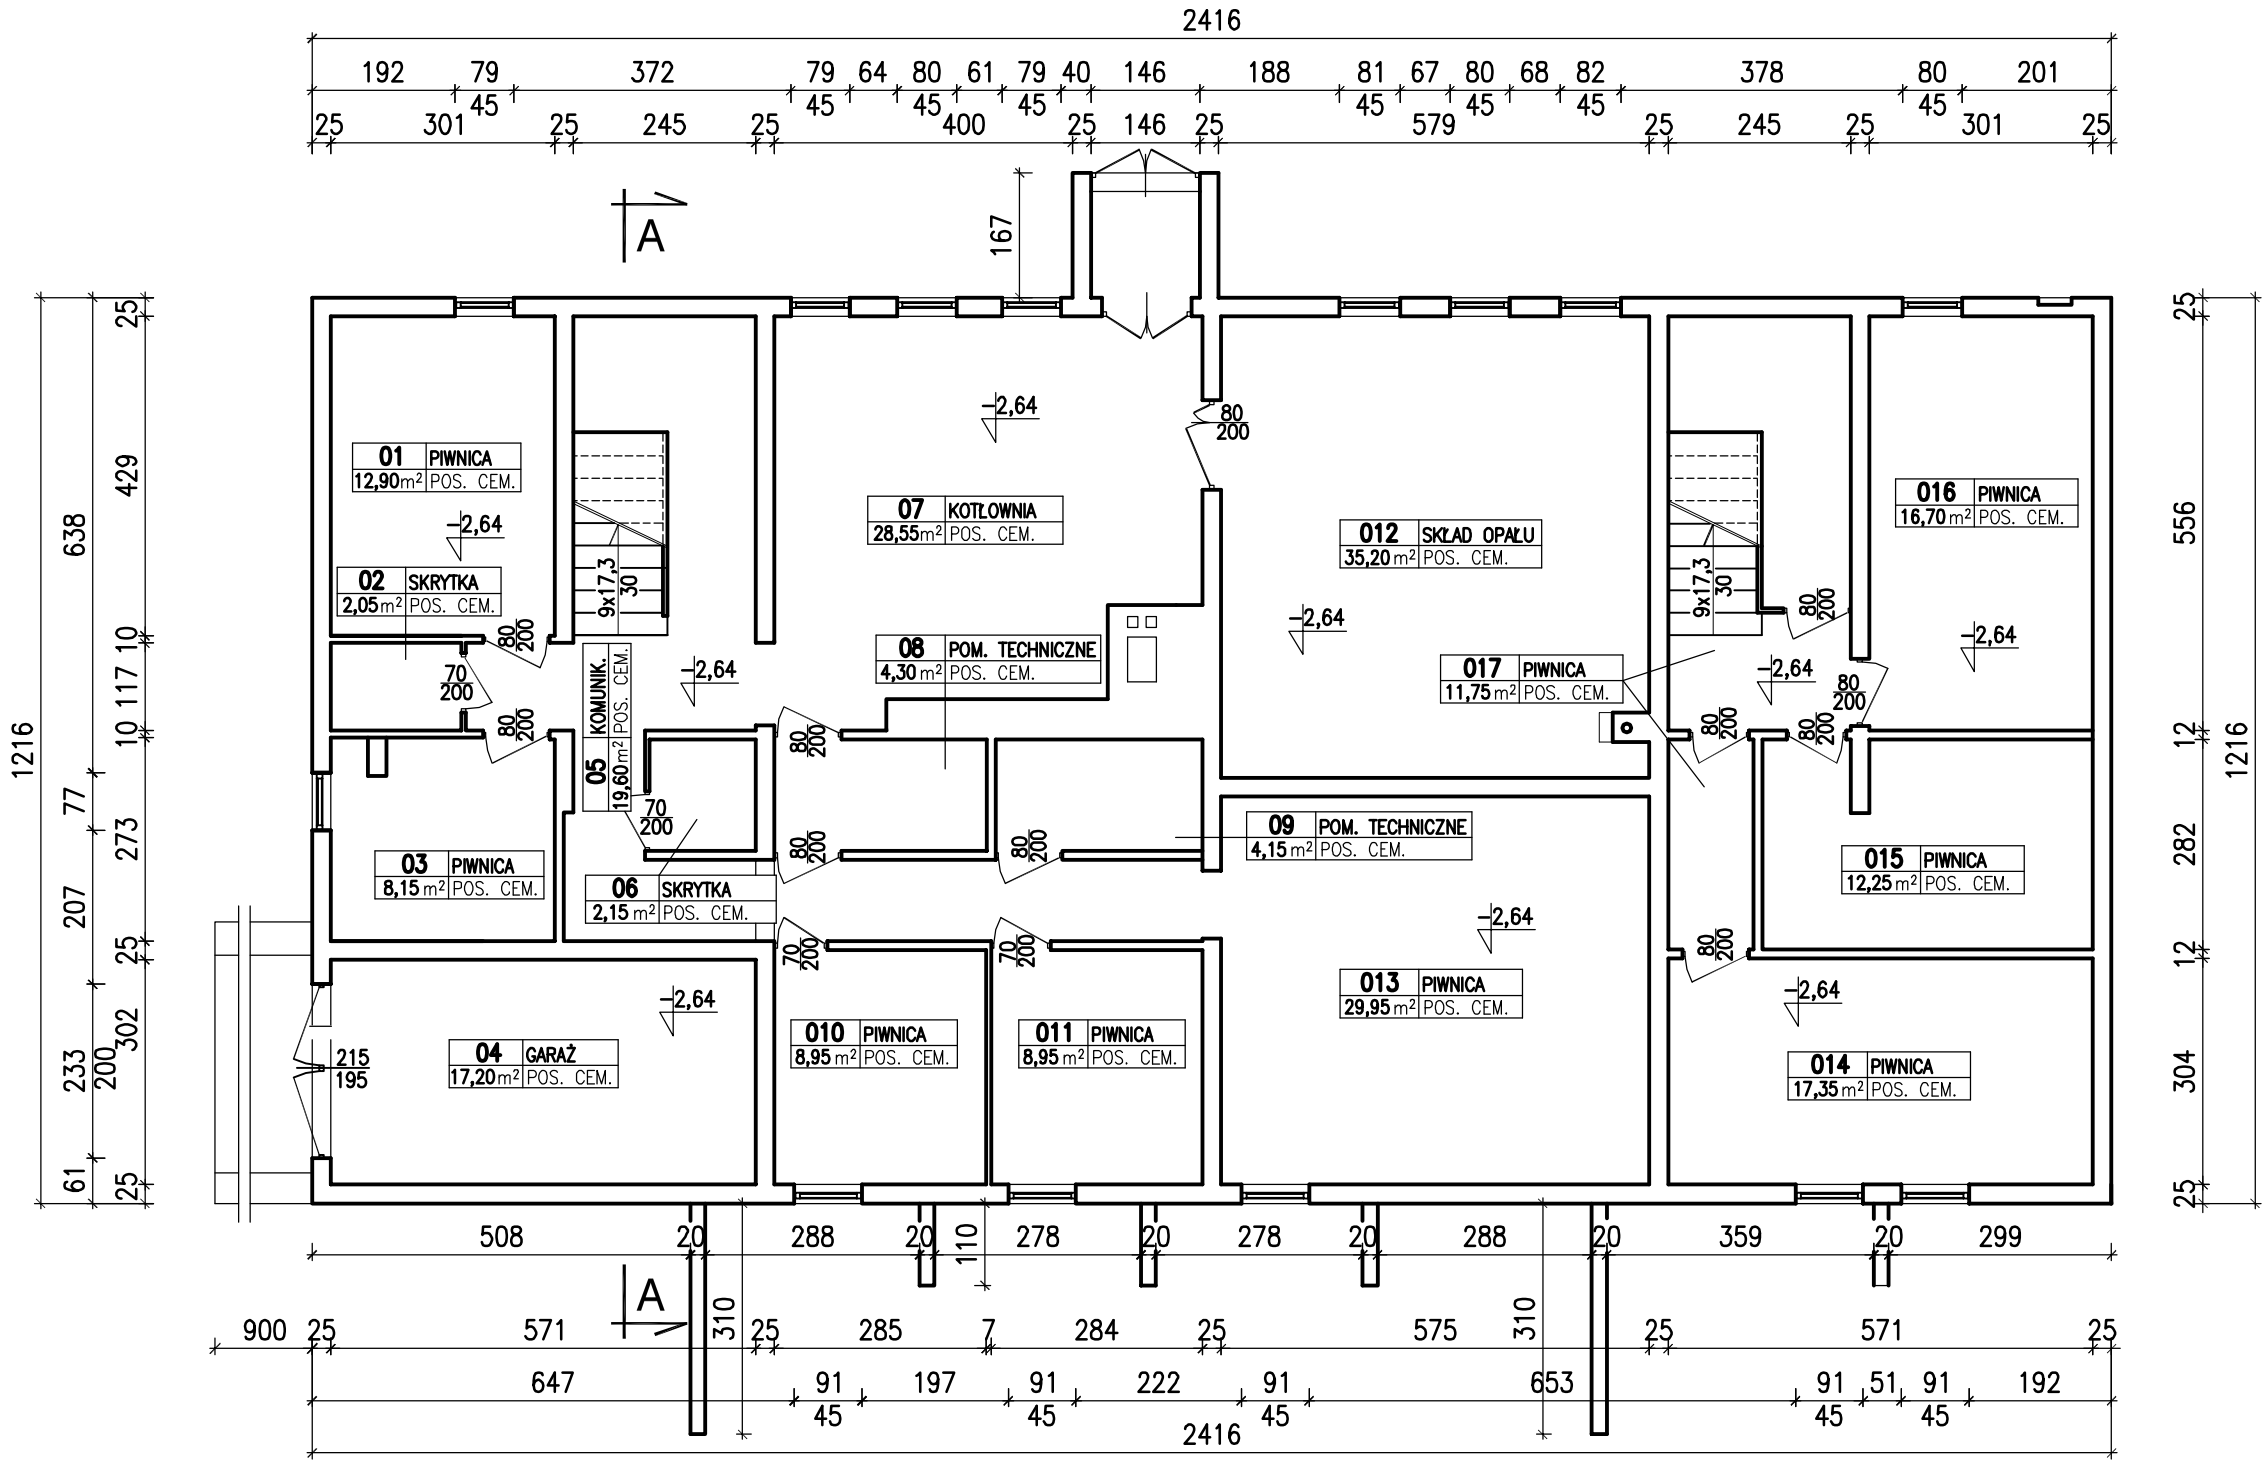

ZESTAWIENIE POWIERZCHNI

NR POM.	NAZWA POMIESZCZENIA	P.U. /m ²/
01	PIWNICA	12,90
02	SKRYTKA	2,05
03	PIWNICA	8,15
04	GARAŻ	17,20
05	KOMUNIKACJA	19,60
06	SKRYTKA	2,15
07	KOTŁOWNIA	28,75
08	POM. TECHNICZNE	4,30
09	POM. TECHNICZNE	4,15
010	PIWNICA	8,95
011	PIWNICA	8,95
012	SKŁAD OPAŁU	35,20
013	PIWNICA	29,95
014	PIWNICA	17,35
015	PIWNICA	12,25
016	PIWNICA	16,70
	POW. UŻYTKOWA	228,60

PRACOWNIA PROJEKTÓW I USŁUG BUDOWLANYCH
MGR INŻ. MIROSŁAWA WITCZAK
63-700 KROTOSZYN UL.RYNEK 1/4 TEL.(0-62) 722-82-17

TYTUŁ RYS.	RZUT PIWNIC – INWENTARYZACJA	SKALA 1:100
NAZWA INWESTYCJI	PRZEBUDOWA BUDYNKU PRZYCHODNI ZDROWIA WRAZ Z ROZBUDOWĄ	
INWESTOR	GMINA ROZDRAŻEW UL. KROTOSZYŃSKA 9, 63-708 ROZDRAŻEW	NR RYSUNKU 1
ADRES INWESTYCJI	UL. KROTOSZYŃSKA (DZ. NR 262/5)	DATA
AUTOR PROJEKTU	MGR INŻ. MIROSŁAWA WITCZAK upr.UAN 7342-29/92	10.2006 PODPIS

PDF created with pdfFactory Pro trial version www.pdffactory.com

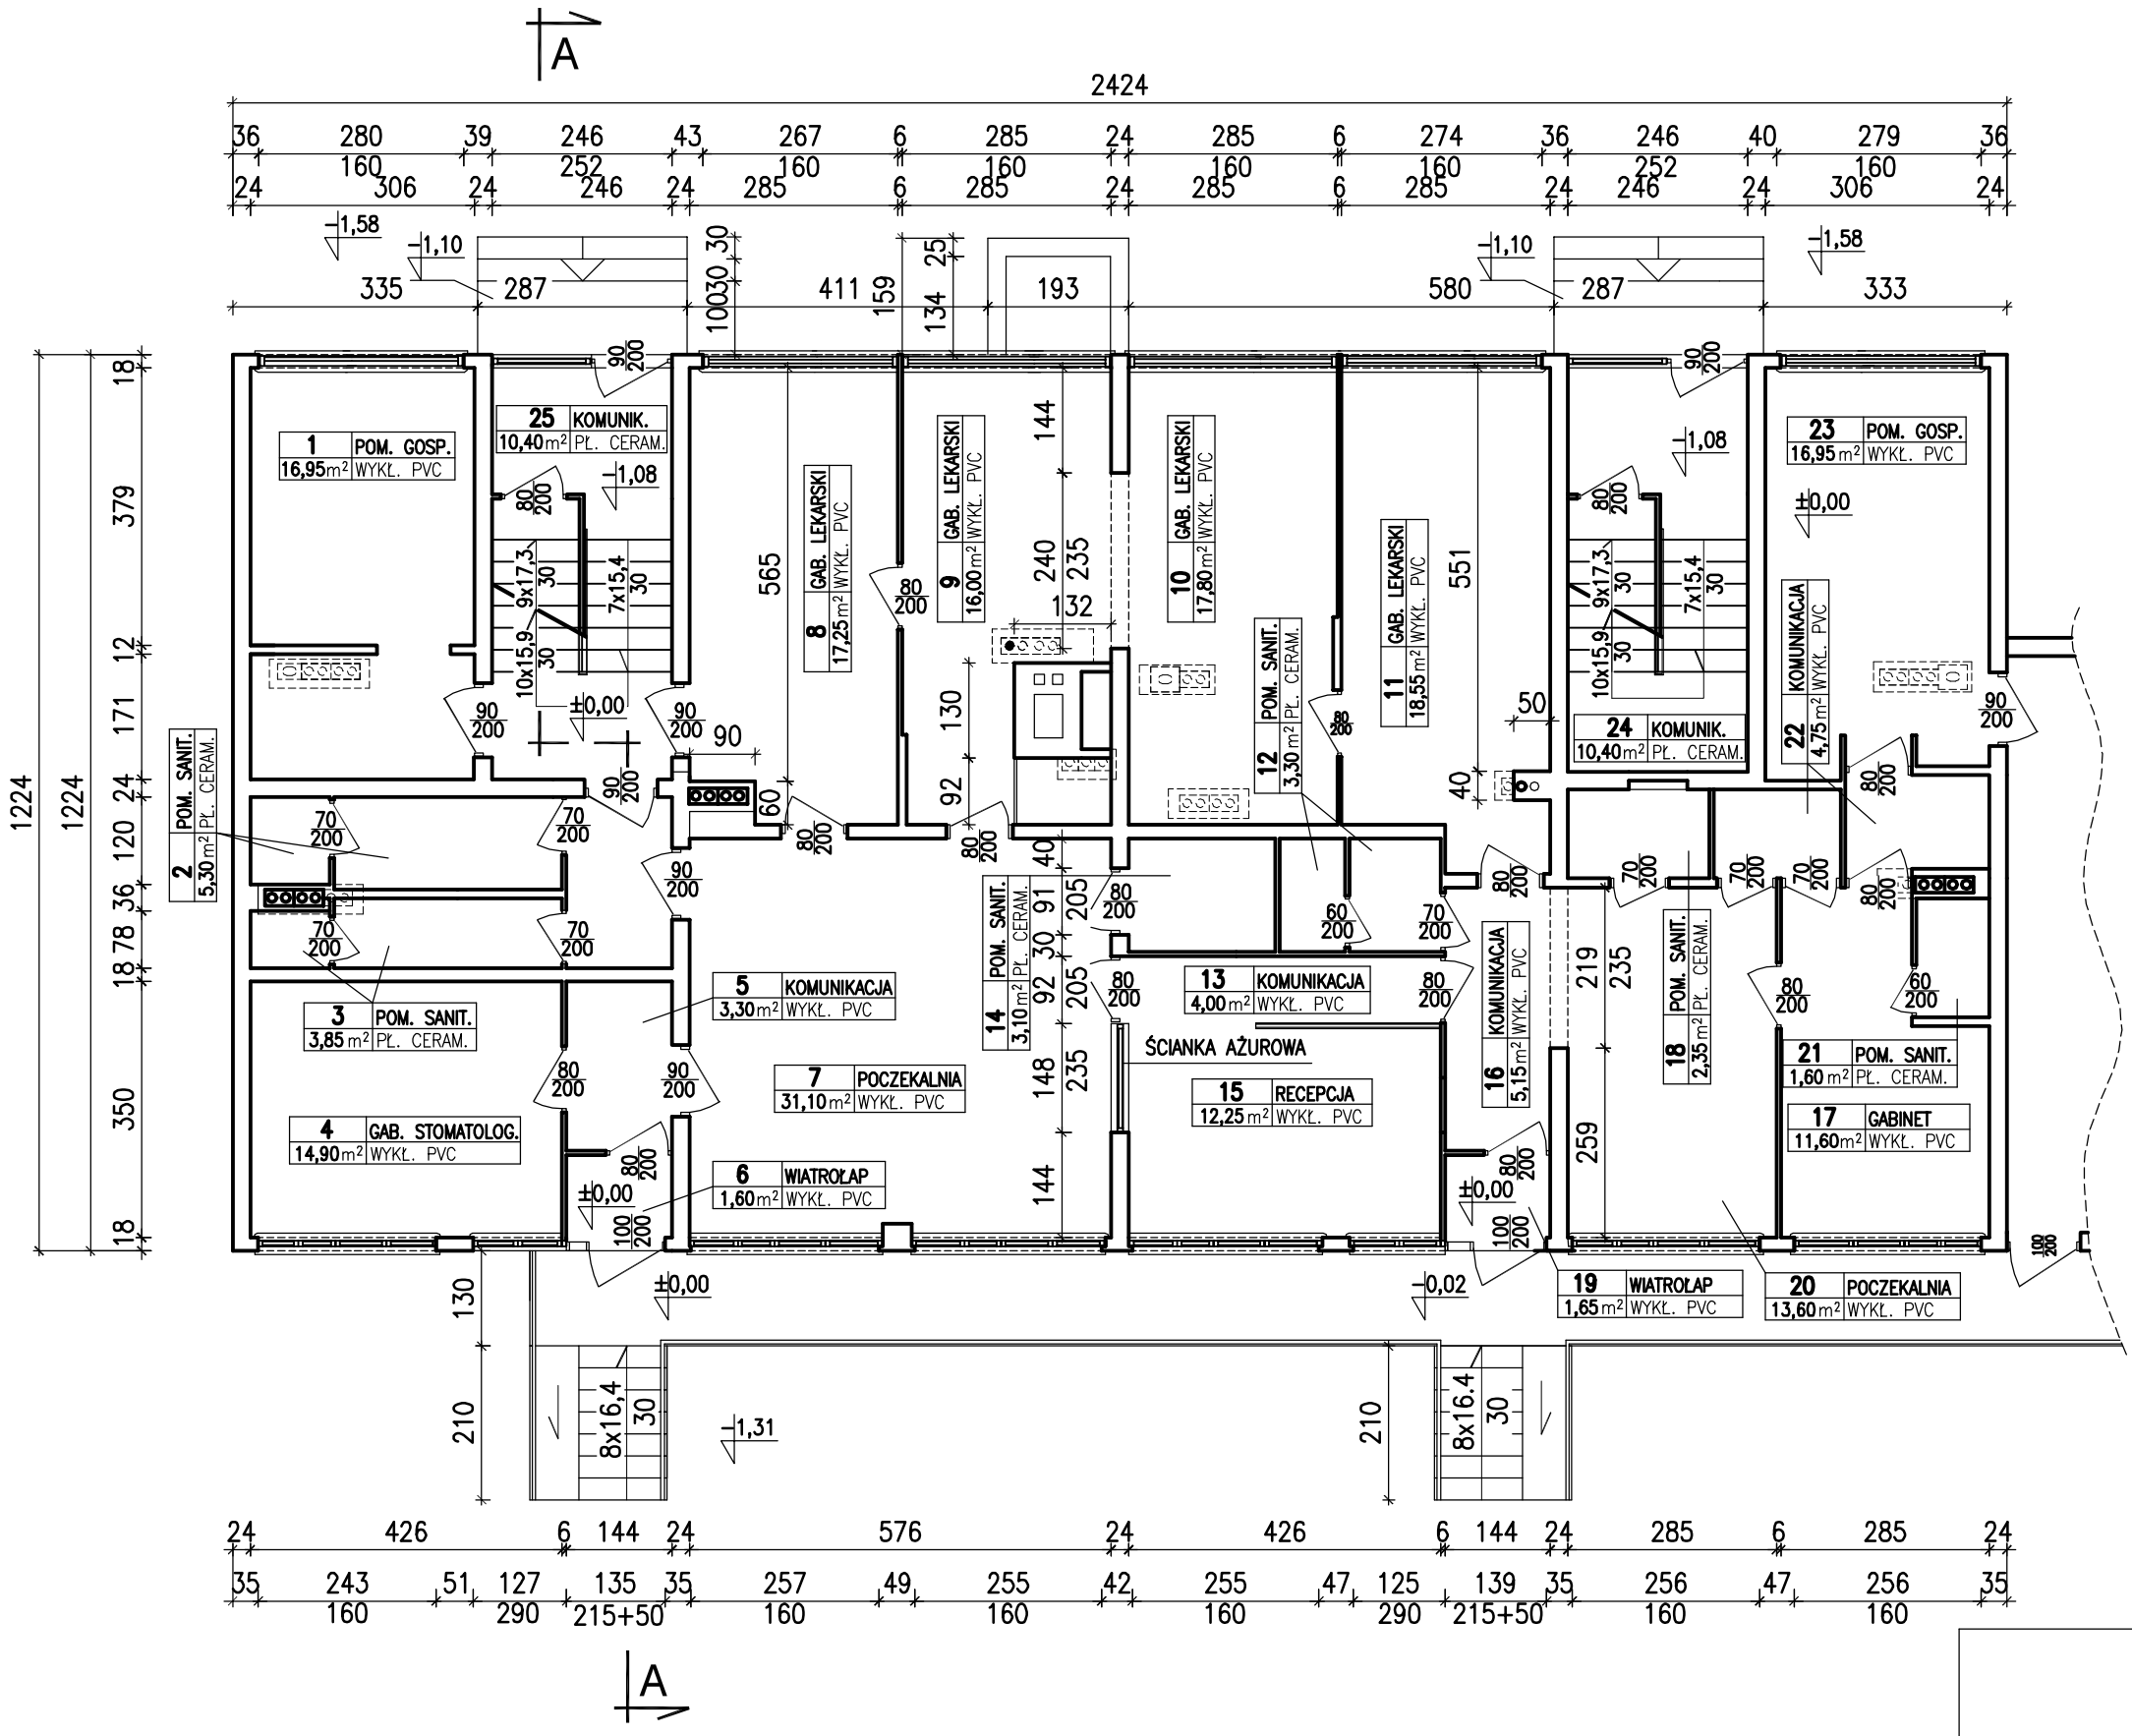

ZESTAWIENIE POWIERZCHNI

NR POM.	NAZWA POMIESZCZENIA	P.U. /m 2/
1	POM. GOSPODARCZE	12,90
2	POM. SANITARNE	5,30
3	POM. SANITARNE	3,85
4	GAB. STOMATOLOGICZNY	14,90
5	KOMUNIKACJA	3,30
6	WIATROŁAP	1,60
7	POCZEKALNIA	31,10
8	GABINET LEKARSKI	17,25
9	GABINET LEKARSKI	16,00
10	GABINET LEKARSKI	17,80
11	GABINET LEKARSKI	18,55
12	POM. SANITARNE	3,30
13	KOMUNIKACJA	4,00
14	POM. SANITARNE	3,10
15	RECEPCJA	12,25
16	KOMUNIKACJA	5,15
17	GABINET	11,60
18	POM. GOSPODARCZE	2,35
19	WIATROŁAP	1,65
20	POCZEKALNIA	13,60
21	POM. SANITARNE	1,60
22	KOMUNIKACJA	4,75
23	POM. GOSPODARCZE	16,95
24	KOMUNIKACJA	10,40
25	KOMUNIKACJA	10,40
	POW. UŻYTKOWA	243,65

PRACOWNIA PROJEKTÓW I USŁUG BUDOWLANYCH
MGR INŻ. MIROSŁAWA WITCZAK
63-700 KROTOSZYN UL.RYNEK 1/4 TEL.(0-62) 722-82-17

TYTUŁ RYS.	RZUT PARTERU – INWENTARYZACJA	SKALA 1:100
NAZWA INWESTYCJI	PRZEBUDOWA BUDYNKU PRZYCHODNI ZDROWIA WRAZ Z ROZBUDOWĄ	
INWESTOR	GMINA ROZDRAŻEW UL. KROTOSZYŃSKA 9, 63-708 ROZDRAŻEW	NR RYSUNKU 2
ADRES INWESTYCJI	UL. KROTOSZYŃSKA (DZ. NR 262/5)	DATA
AUTOR PROJEKTU	MGR INŻ. MIROSŁAWA WITCZAK upr.UAN 7342-29/92	10.2006

PDF created with pdfFactory Pro trial version www.pdffactory.com

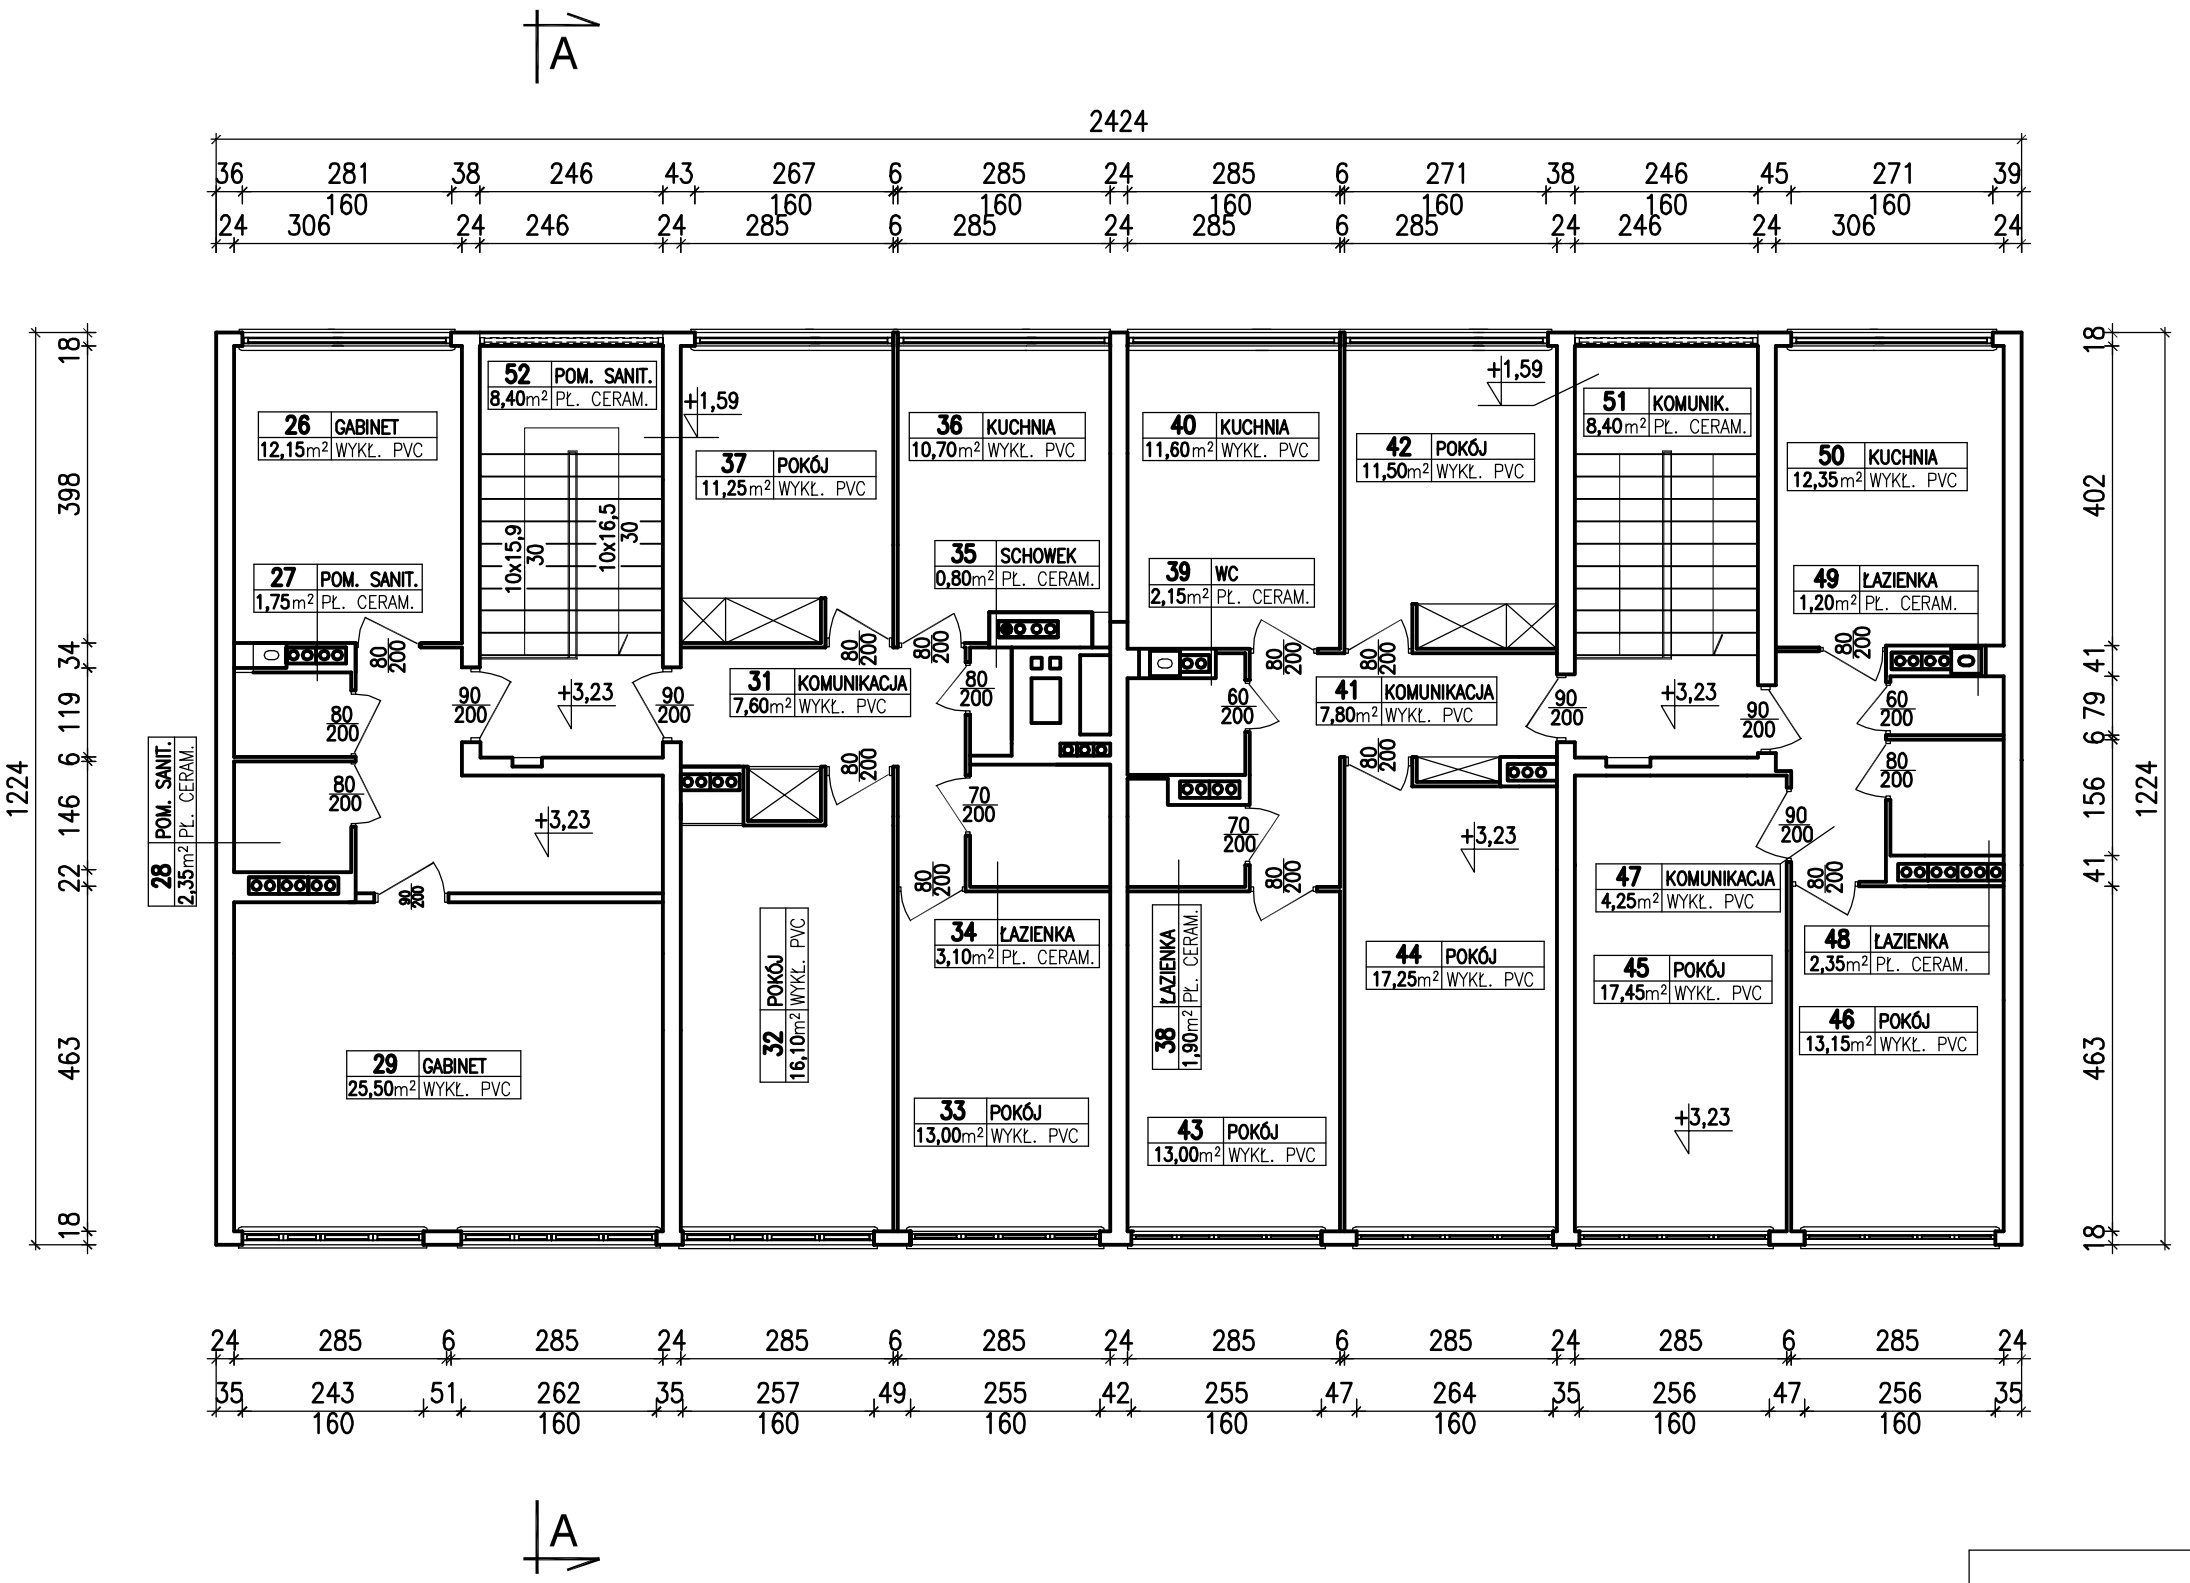

ZESTAWIENIE POWIERZCHNI

NR POM.	NAZWA POMIESZCZENIA	P.U. /m²/
26	GABINET	12,15
27	POM. SANITARNE	1,75
28	POM. SANITARNE	2,35
29	GABINET	12,60
30	GABINET	17,45
31	KOMUNIKACJA	7,60
32	POKÓJ	16,10
33	POKÓJ	13,00
34	ŁAZIENKA	3,10
35	SCHOWEK	0,80
36	KUCHNIA	10,70
37	POKÓJ	11,25
38	ŁAZIENKA	1,90
39	WC	2,15
40	KUCHNIA	11,60
41	KOMUNIKACJA	7,80
42	POKÓJ	11,50
43	POKÓJ	13,00
44	POKÓJ	17,25
45	POKÓJ	17,45
46	POKÓJ	13,15
47	KOMUNIKACJA	4,25
48	ŁAZIENKA	2,35
49	ŁAZIENKA	1,20
50	KUCHNIA	12,35
51	KOMUNIKACJA	8,40
52	KOMUNIKACJA	8,40
	POW. UŻYTKOWA	241,60

PRACOWNIA PROJEKTÓW I USŁUG BUDOWLANYCH
MGR INŻ. MIROSŁAWA WITCZAK
63-700 KROTOSZYN UL.RYNEK 1/4 TEL.(0-62) 722-82-17

TYTUŁ RYS.	RZUT I PIĘTRA – INWENTARYZACJA	SKALA	
NAZWA INWESTYCJI	PRZEBUDOWA BUDYNKU PRZYCHODNI ZDROWIA WRAZ Z ROZBUDOWĄ	1:100	
INWESTOR	GMINA ROZDRAŻEW UL. KROTOSZYŃSKA 9, 63-708 ROZDRAŻEW	NR RYSUNKU	
		3	
ADRES INWESTYCJI	UL. KROTOSZYŃSKA (DZ. NR 262/5)	DATA	PODPIS
AUTOR PROJEKTU	MGR INŻ. MIROSŁAWA WITCZAK upr.UAN 7342-29/92	10.2006	

PDF created with pdfFactory Pro trial version www.pdffactory.com

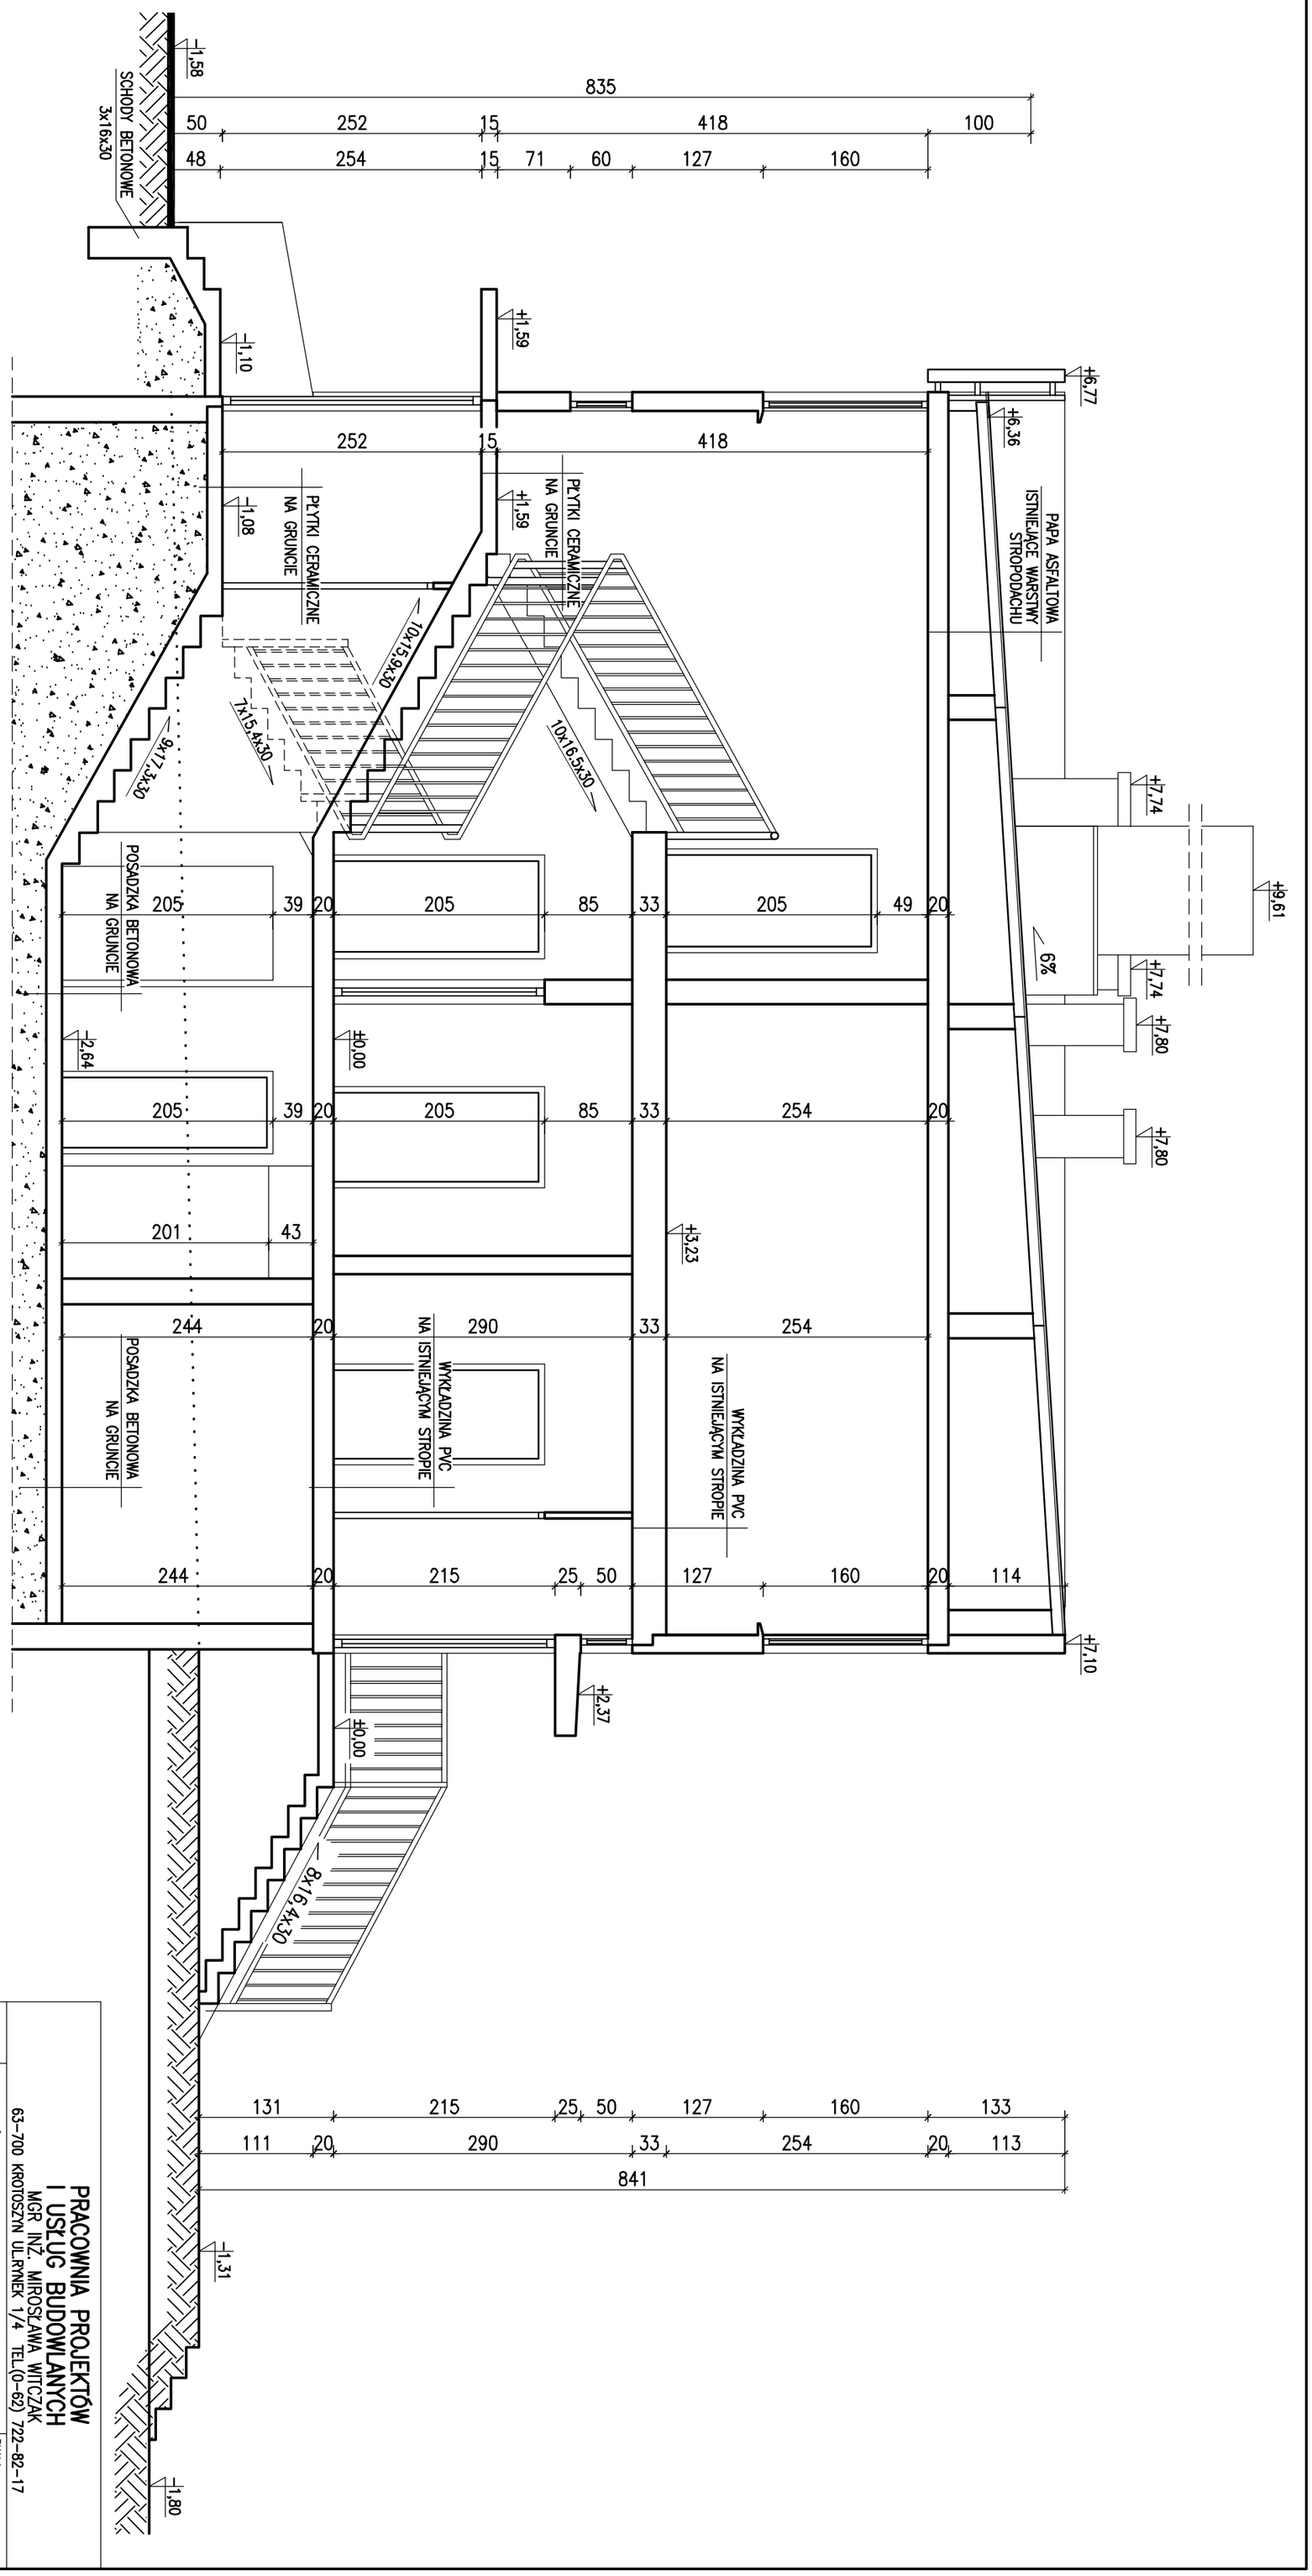

TYTUŁ RYS.	PRZEKRÓJ PIONOWY A–A – INWENTARYZACJA
NAZWA INWESTYCJI	**PRZEBUDOWA BUDYNKU PRZYCHODNI ZDROWIA WRAZ Z ROZBUDOWĄ**
INWESTOR	GMINA ROZDRAŻEW UL. KROTOSZYŃSKA 9, 63–708 ROZDRAŻEW
ADRES INWESTYCJI	UL. KROTOSZYŃSKA (DZ. NR 262/5)
AUTOR PROJEKTU	MGR INŻ. MIROSŁAWA WITCZAK upr.UAN 7342–29/92
SKALA	1:50
NR RYSUNKU	4
DATA	10.2006
PODPIS	

PRACOWNIA PROJEKTÓW I USŁUG BUDOWLANYCH
MGR INŻ. MIROSŁAWA WITCZAK
63–700 KROTOSZYN UL.RYNEK 1/4 TEL.(0–62) 722–82–17

PDF created with pdfFactory Pro trial version www.pdffactory.com

ELEWACJA ZACHODNIA

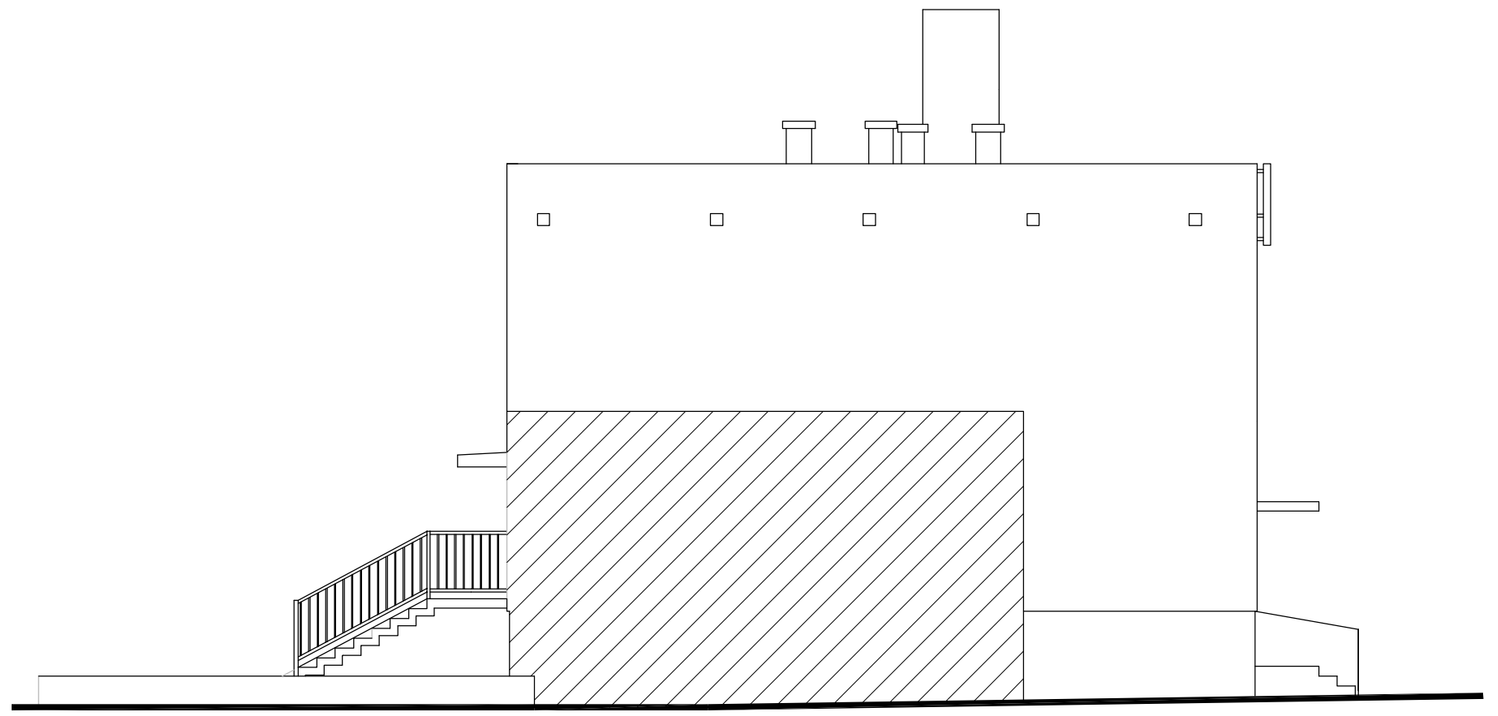

ELEWACJA POŁUDNIOWA

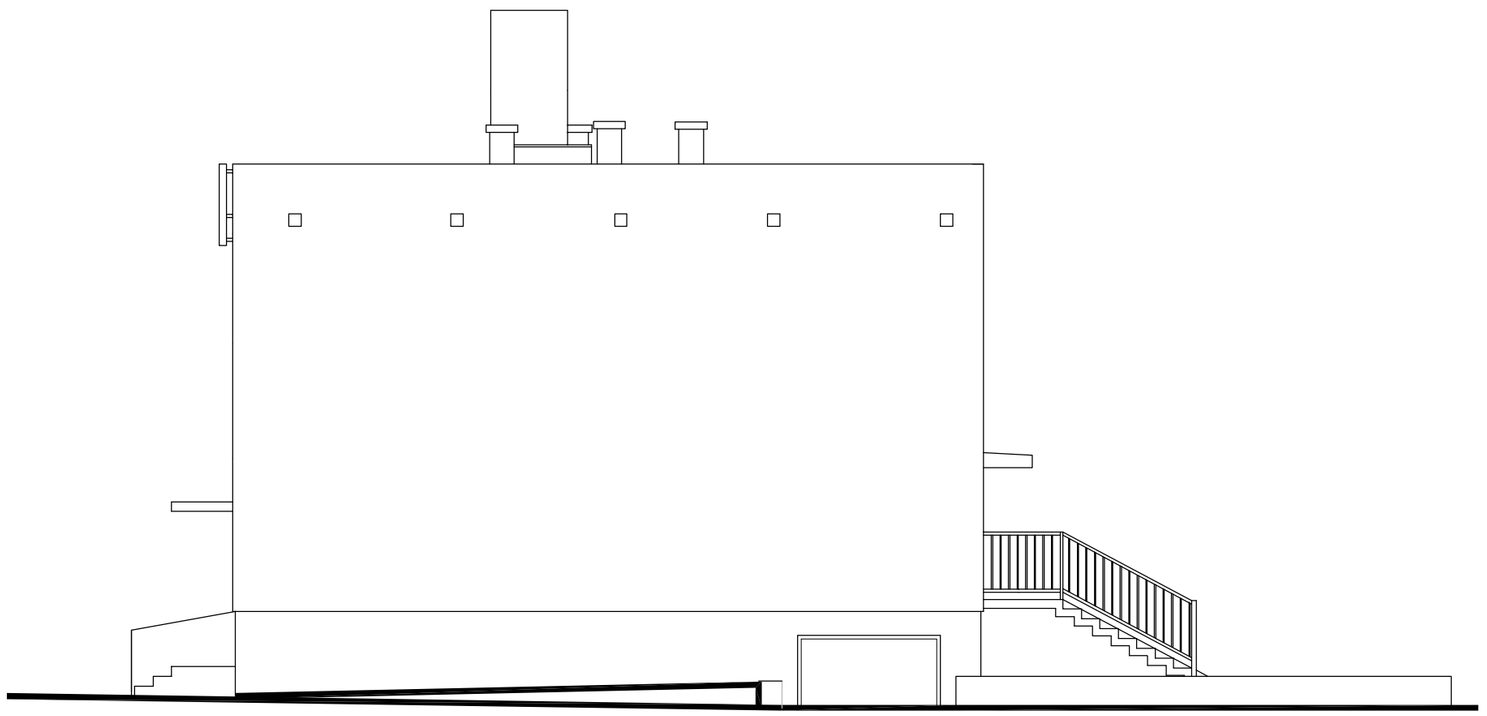

ELEWACJA PÓŁNOCNA

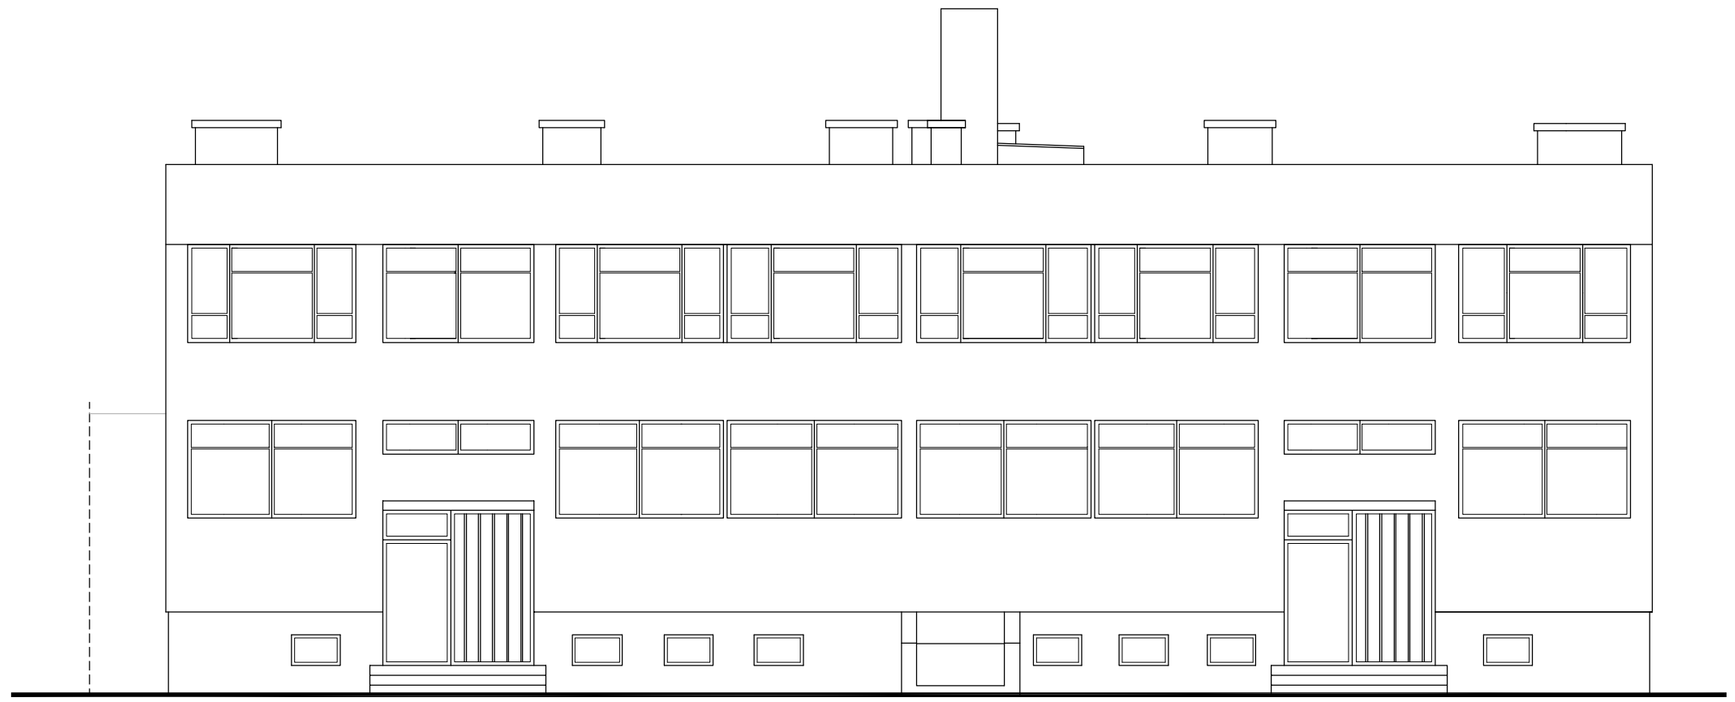

ELEWACJA WSCHODNIA

PRACOWNIA PROJEKTÓW I USŁUG BUDOWLANYCH
MGR INŻ. MIROSŁAWA WITCZAK
63-700 KROTOSZYN UL.RYNEK 1/4 TEL.(0-62) 722-82-17

TYTUŁ RYS.	ELEWACJE BUDYNKU	SKALA	
NAZWA INWESTYCJI	PRZEBUDOWA BUDYNKU PRZYCHODNI ZDROWIA WRAZ Z ROZBUDOWĄ	1:100	
INWESTOR	GMINA ROZDRAŻEW UL. KROTOSZYŃSKA 9, 63-708 ROZDRAŻEW	NR RYSUNKU	5
ADRES INWESTYCJI	UL. KROTOSZYŃSKA (DZ. NR 262/5)	DATA	PODPIS
AUTOR PROJEKTU	MGR INŻ. MIROSŁAWA WITCZAK upr.UAN 7342-29/92	10.2006	

PDF created with pdfFactory Pro trial version www.pdffactory.com

RZUT FUNDAMENTÓW

SKALA 1:50

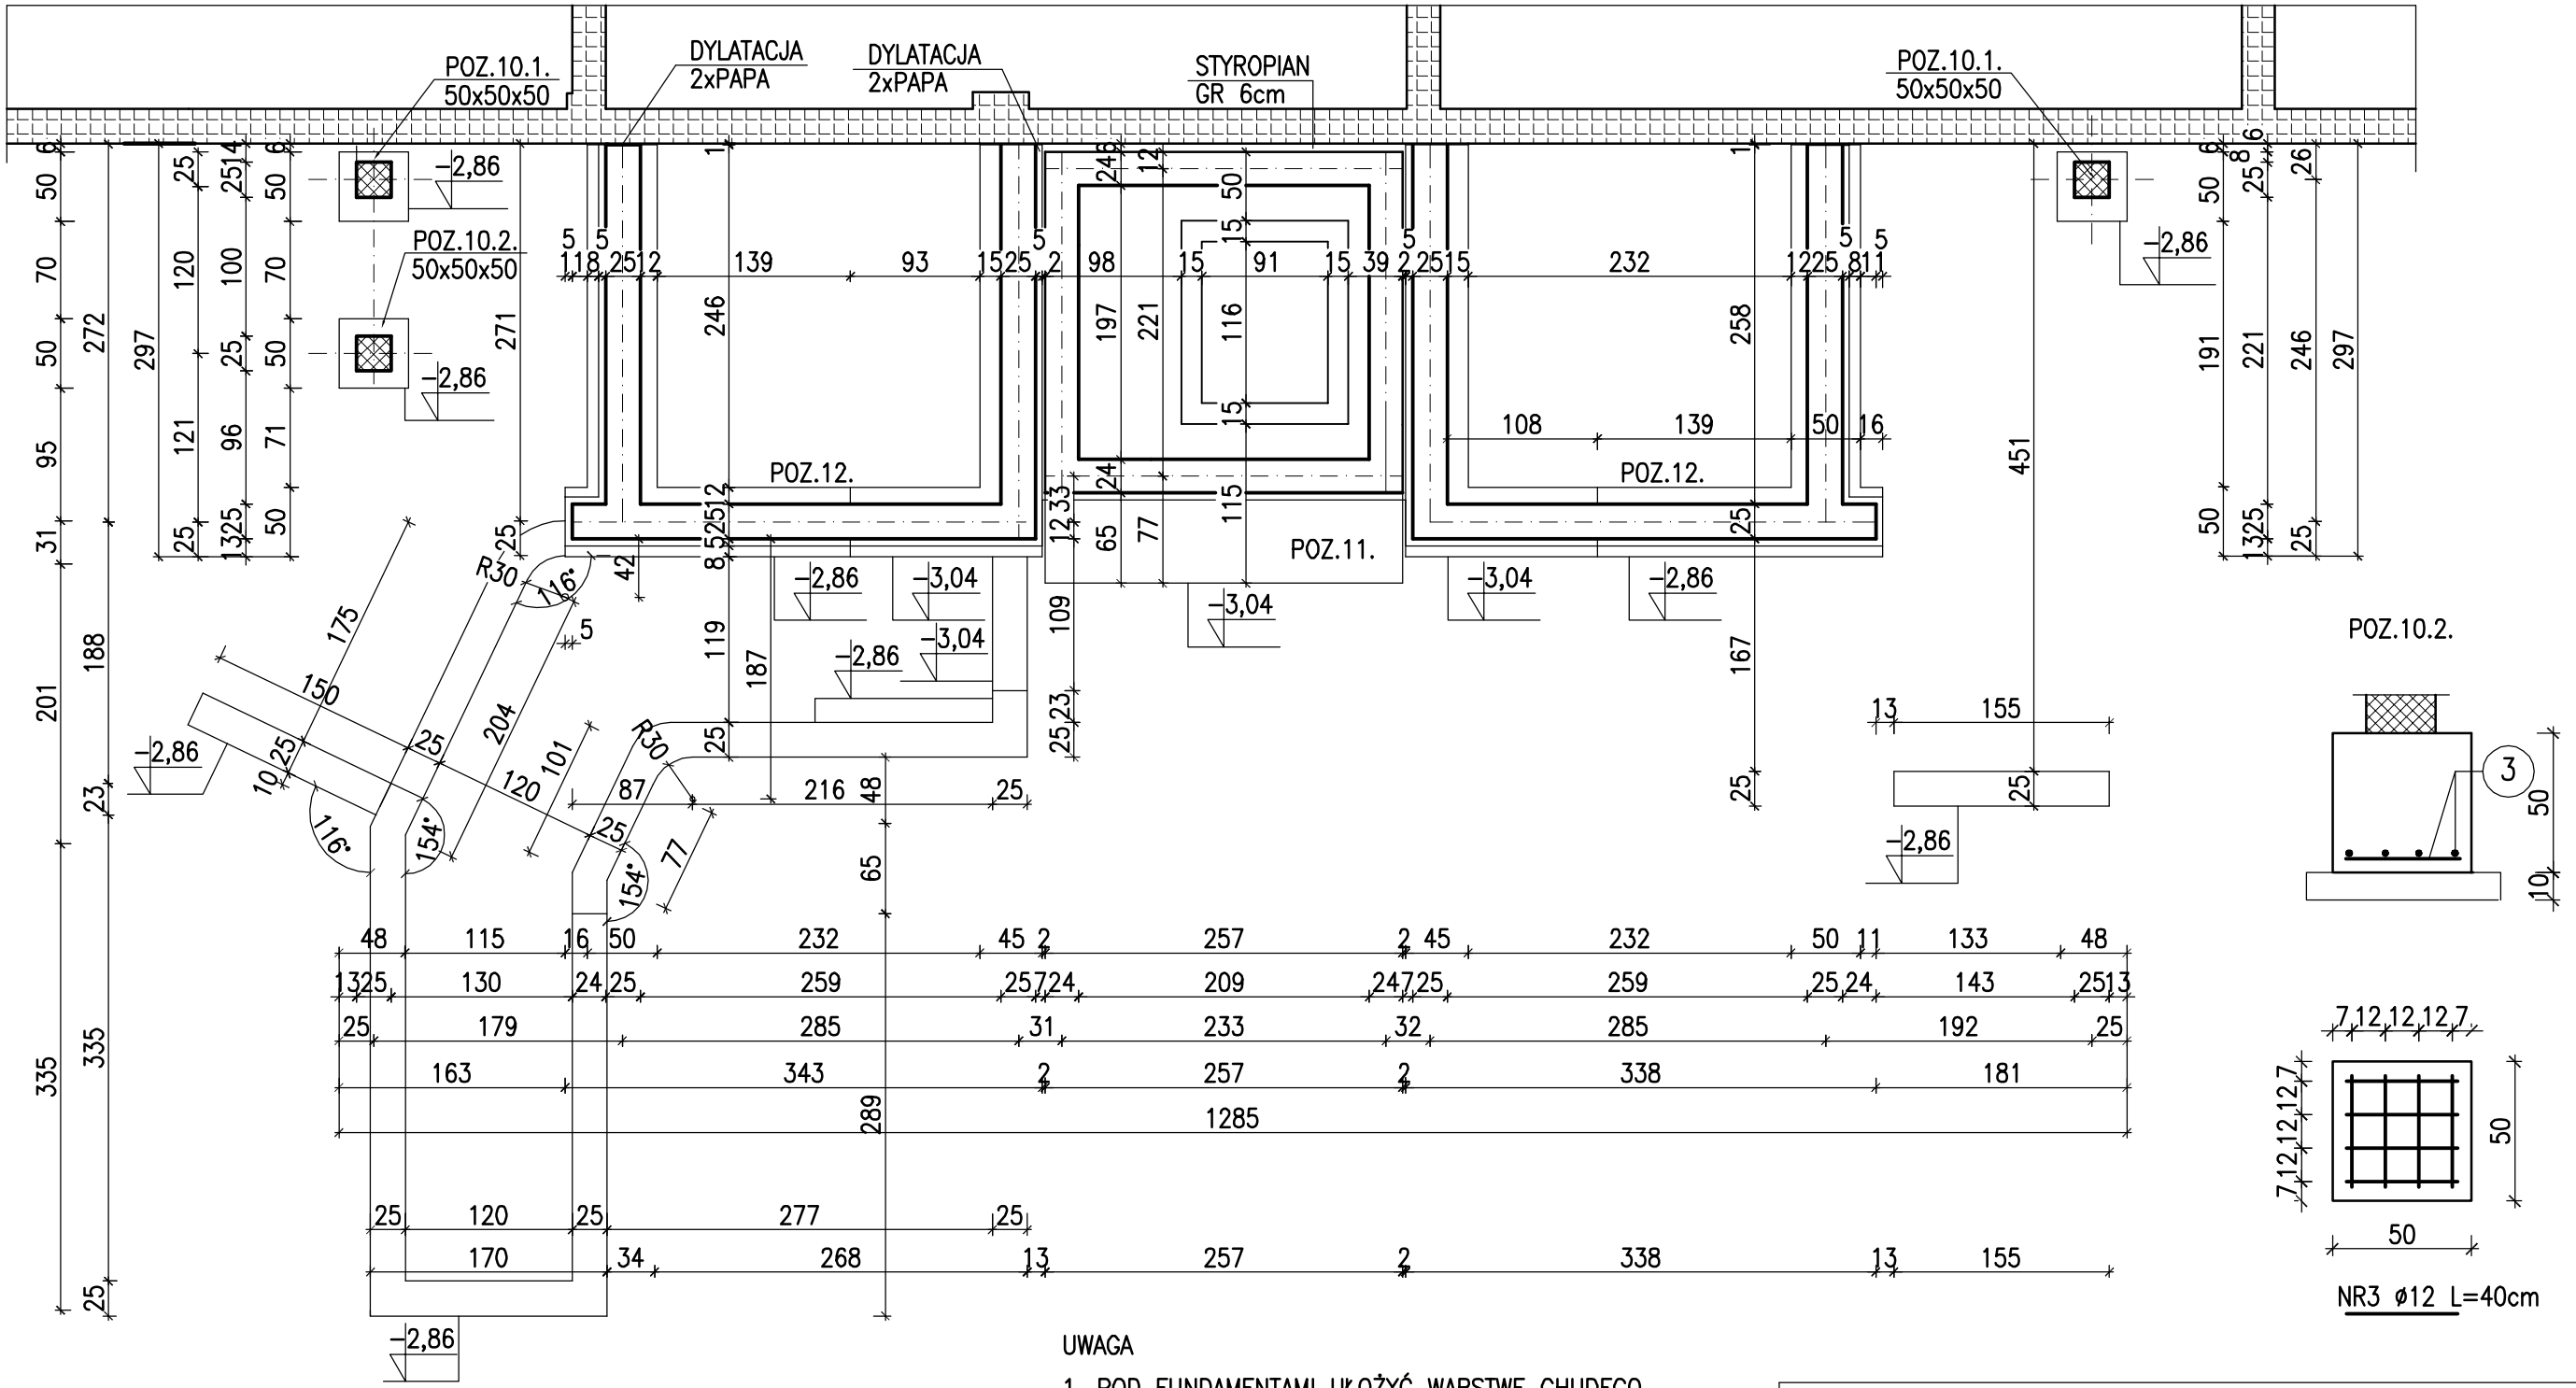

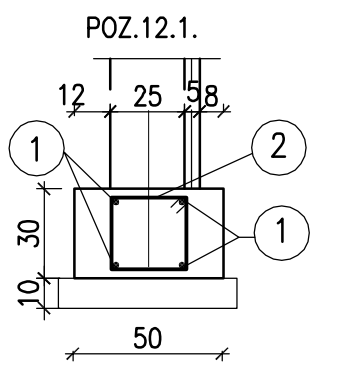

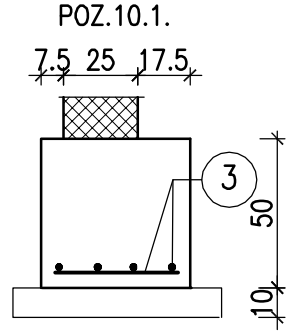

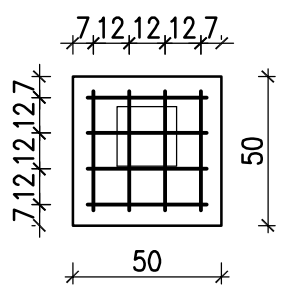

UWAGA

1. POD FUNDAMENTAMI UŁOŻYĆ WARSTWĘ CHUDEGO BETONU GR. 10cm
2. ŁAWY I STOPY FUNDAMENTOWE WYKONAĆ Z BETONU B–20. ZBROJENIE GŁÓWNE – STAL A–III (34GS) STRZEMIONA – STAL A–I (St3SY) OTULENIE PRĘTÓW ZBROJENIA ELEMENTÓW STYKAJĄCYCH SIĘ Z ZIEMIĄ – MIN. 5cm UŁOŻONY BETON ZAWIBROWAĆ..
3. FUNDAMENT SZYBU WINDY WYKONAĆ Z BETONU B–25 W6. ZBROJENIE ORAZ OTULINA JAK DLA STÓP I ŁAW
4. W TRAKCIE BETONOWANIA FUNDAMENTU SZYBU OSADZIĆ WYTYKI DLA TRZPIENI WG RYS NR K–7
5. ŁAWY FUNDAMENTOWE IZOLOWAĆ PRZECIWWILGOCIOWO I ANTYKOROZYJNIE
6. ŚCIANY FUNDAMENTOWE WYKONAĆ Z BLOCZKÓW BETONOWYCH Z BETONU B20 NA ZAPR. CEM. M5

PRACOWNIA PROJEKTÓW I USŁUG BUDOWLANYCH
MGR INŻ. MIROSŁAWA WITCZAK
63–700 KROTOSZYN UL.RYNEK 1/4 TEL.(0–62) 722–82–17

TYTUŁ RYS.	RZUT FUNDEMENTÓW – PROJEKT	SKALA	
NAZWA INWESTYCJI	PRZEBUDOWA BUDYNKU PRZYCHODNI ZDROWIA Z ROZBUDOWĄ (DOBUDOWA WINDY) – PROJEKT ZAMIENNY		1:50
INWESTOR	GMINA ROZDRAŻEW UL. KROTOSZYŃSKA 9, 63–708 ROZDRAŻEW	NR RYSUNKU	6
ADRES INWESTYCJI	UL. KROTOSZYŃSKA (DZ. NR 262/5)	DATA	PODPIS
AUTOR PROJEKTU	MGR INŻ. MIROSŁAWA WITCZAK upr.UAN 7342–29/92	03.2010	
	INŻ. DANUTA KMIECIK BARTKOWIAK upr. 84/81/Pw	03.2010	

PDF created with pdfFactory Pro trial version www.pdffactory.com

PIWNICA
12,90m² | POSADZKA CEMENT.

SKRYTKA
2,05m² | POS.CEMENT.

PIWNICA
8,05m² | POSADZKA CEMENT.

GARAŻ
17,35m² | POSADZKA CEMENT.

KOTŁOWNIA
28,60m² | POSADZKA CEMENT.

POM. TECHNICZNE
4,30m² | POSADZKA CEMENT.

POM. TECHNICZNE
4,15m² | POSADZKA CEMENT.

SKRYTKA
2,15m² | POS.CEMENT.

KOMUNIKACJA
19,60m² | POSADZKA CEMENT.

PIWNICA
8,95m² | POSADZKA CEMENT.

SKŁAD OPAŁU
35,45m² | POSADZKA CEMENT.

PIWNICA
29,95m² | POSADZKA CEMENT.

02 MAGAZYN ODPADÓW
14,15m² | POSADZKA CEMENT.

01 MASZYNOWNIA
4,45m² | PŁYTKI CERAM.

KONTENER MASZYNOWNI

SZYB WINDY
POS. CEMENTOWA

PIWNICA
16,70m² | POSADZKA CEMENT.

KOMUNIKACJA
8,50m² | POSADZKA CEMENT.

PIWNICA
12,25m² | POSADZKA CEMENT.

KOMUNIKACJA
3,25m² | POSADZKA CEMENT.

PIWNICA
17,35m² | POSADZKA CEMENT.

DÓŁ NA POZ.-0,34 ø15

DYLATACJA 2xPAPA

STYROPIAN GR 6cm

STYROPIAN GR 7cm

POZ.2.2. 24/24cm

POZ.3.4. 2x I100 L=1,40m

RZUT PIWNIC
- PROJEKT
SKALA 1:50

PRACOWNIA PROJEKTÓW I USŁUG BUDOWLANYCH
MGR INŻ. MIROSŁAWA WITCZAK
63-700 KROTOSZYN UL.RYNEK 1/4 TEL.(0-62) 722-82-17

TYTUŁ RYS.	RZUT PIWNIC – PROJEKT	SKALA	1:50
NAZWA INWESTYCJI	PRZEBUDOWA BUDYNKU PRZYCHODNI ZDROWIA Z ROZBUDOWĄ (DOBUDOWA WINDY) – PROJEKT ZAMIENNY	NR RYSUNKU	7
INWESTOR	GMINA ROZDRAŻEW UL. KROTOSZYŃSKA 9, 63-708 ROZDRAŻEW		
ADRES INWESTYCJI	UL. KROTOSZYŃSKA (DZ. NR 262/5)	DATA	PODPIS
AUTOR PROJEKTU	MGR INŻ. MIROSŁAWA WITCZAK upr.UAN 7342-29/92	03.2010	
	INŻ. DANUTA KMIECIK BARTKOWIAK upr. 84/81/Pw	03.2010	
	MGR INŻ. ARCH. M.JELINOWSKA-GULBIŃSKA up.BN-10,9/38/81	03.2010	

PDF created with pdfFactory Pro trial version www.pdffactory.com

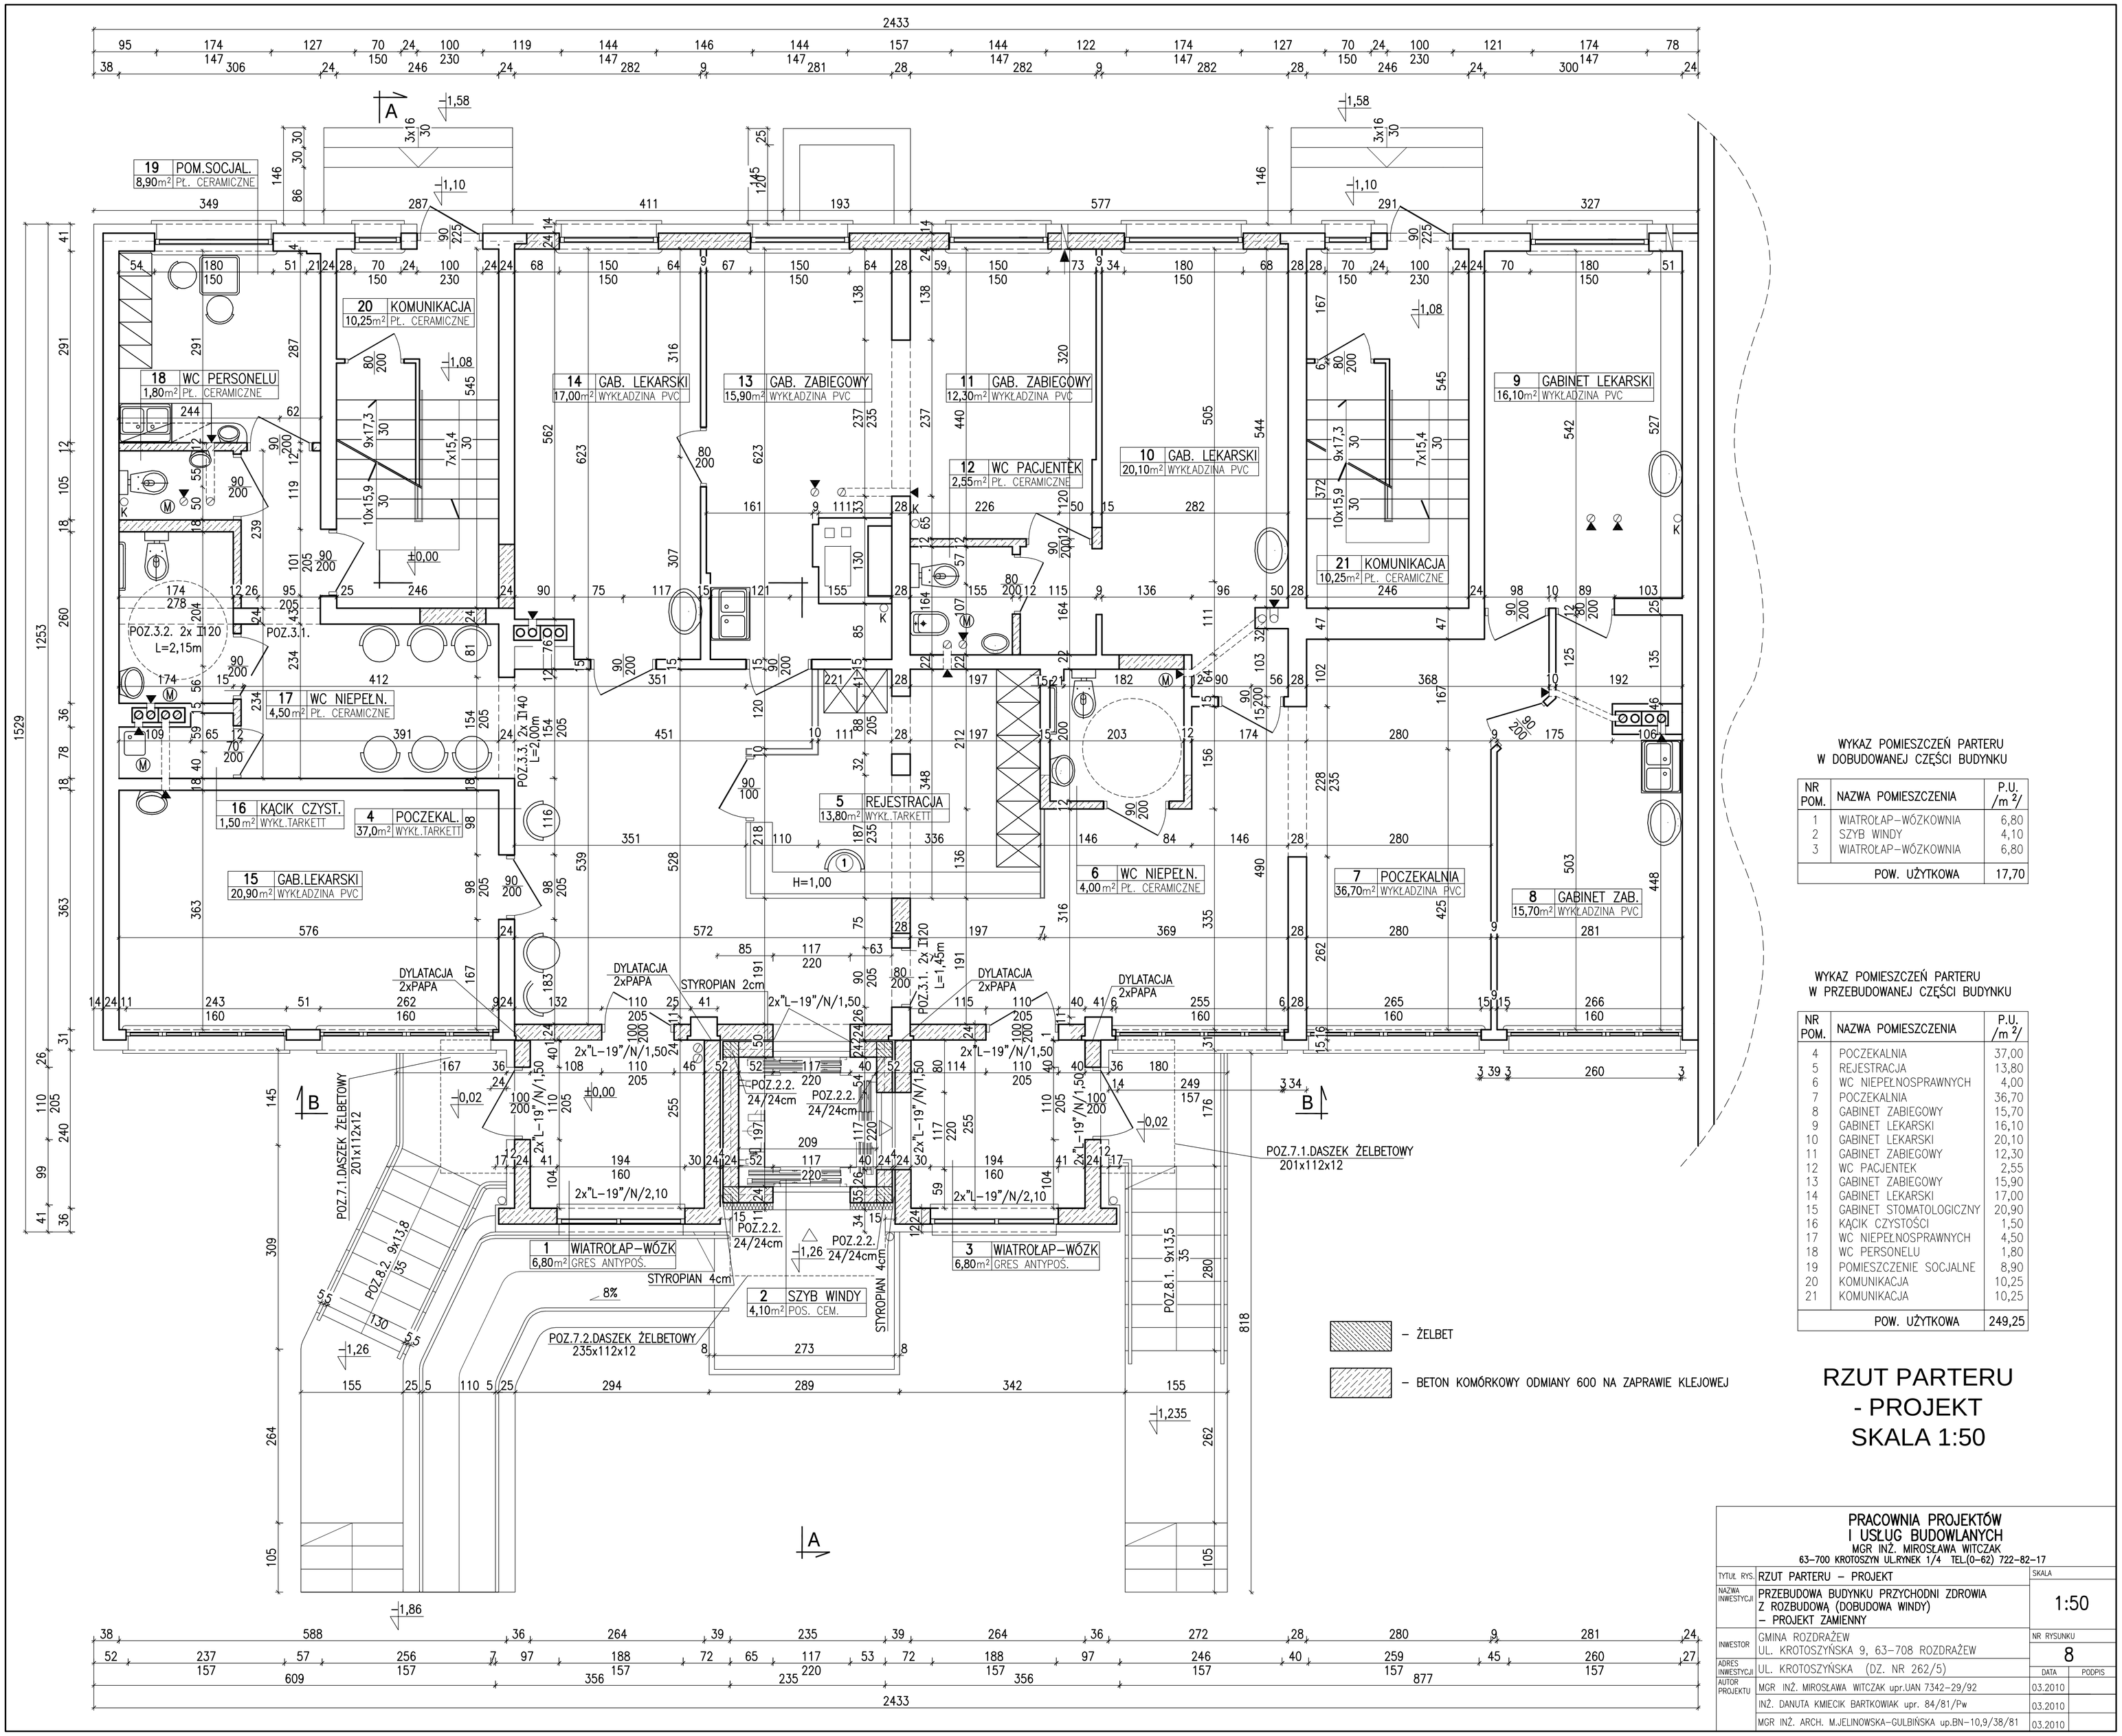

WYKAZ POMIESZCZEŃ PARTERU
W DOBUDOWANEJ CZĘŚCI BUDYNKU

NR POM.	NAZWA POMIESZCZENIA	P.U. /m 2/
1	WIATROŁAP–WÓZKOWNIA	6,80
2	SZYB WINDY	4,10
3	WIATROŁAP–WÓZKOWNIA	6,80
	POW. UŻYTKOWA	17,70

WYKAZ POMIESZCZEŃ PARTERU
W PRZEBUDOWANEJ CZĘŚCI BUDYNKU

NR POM.	NAZWA POMIESZCZENIA	P.U. /m 2/
4	POCZEKALNIA	37,00
5	REJESTRACJA	13,80
6	WC NIEPEŁNOSPRAWNYCH	4,00
7	POCZEKALNIA	36,70
8	GABINET ZABIEGOWY	15,70
9	GABINET LEKARSKI	16,10
10	GABINET LEKARSKI	20,10
11	GABINET ZABIEGOWY	12,30
12	WC PACJENTEK	2,55
13	GABINET ZABIEGOWY	15,90
14	GABINET LEKARSKI	17,00
15	GABINET STOMATOLOGICZNY	20,90
16	KĄCIK CZYSTOŚCI	1,50
17	WC NIEPEŁNOSPRAWNYCH	4,50
18	WC PERSONELU	1,80
19	POMIESZCZENIE SOCJALNE	8,90
20	KOMUNIKACJA	10,25
21	KOMUNIKACJA	10,25
	POW. UŻYTKOWA	249,25

RZUT PARTERU
- PROJEKT
SKALA 1:50

PRACOWNIA PROJEKTÓW
I USŁUG BUDOWLANYCH
MGR INŻ. MIROSŁAWA WITCZAK
63–700 KROTOSZYN UL.RYNEK 1/4 TEL.(0–62) 722–82–17

TYTUŁ RYS.	RZUT PARTERU – PROJEKT	SKALA 1:50
NAZWA INWESTYCJI	PRZEBUDOWA BUDYNKU PRZYCHODNI ZDROWIA Z ROZBUDOWĄ (DOBUDOWA WINDY) – PROJEKT ZAMIENNY	
INWESTOR	GMINA ROZDRAŻEW UL. KROTOSZYŃSKA 9, 63–708 ROZDRAŻEW	NR RYSUNKU 8
ADRES INWESTYCJI	UL. KROTOSZYŃSKA (DZ. NR 262/5)	DATA / PODPIS
AUTOR PROJEKTU	MGR INŻ. MIROSŁAWA WITCZAK upr.UAN 7342–29/92	03.2010
	INŻ. DANUTA KMIECIK BARTKOWIAK upr. 84/81/Pw	03.2010
	MGR INŻ. ARCH. M.JELINOWSKA–GULBIŃSKA up.BN–10,9/38/81	03.2010

PDF created with pdfFactory Pro trial version www.pdffactory.com

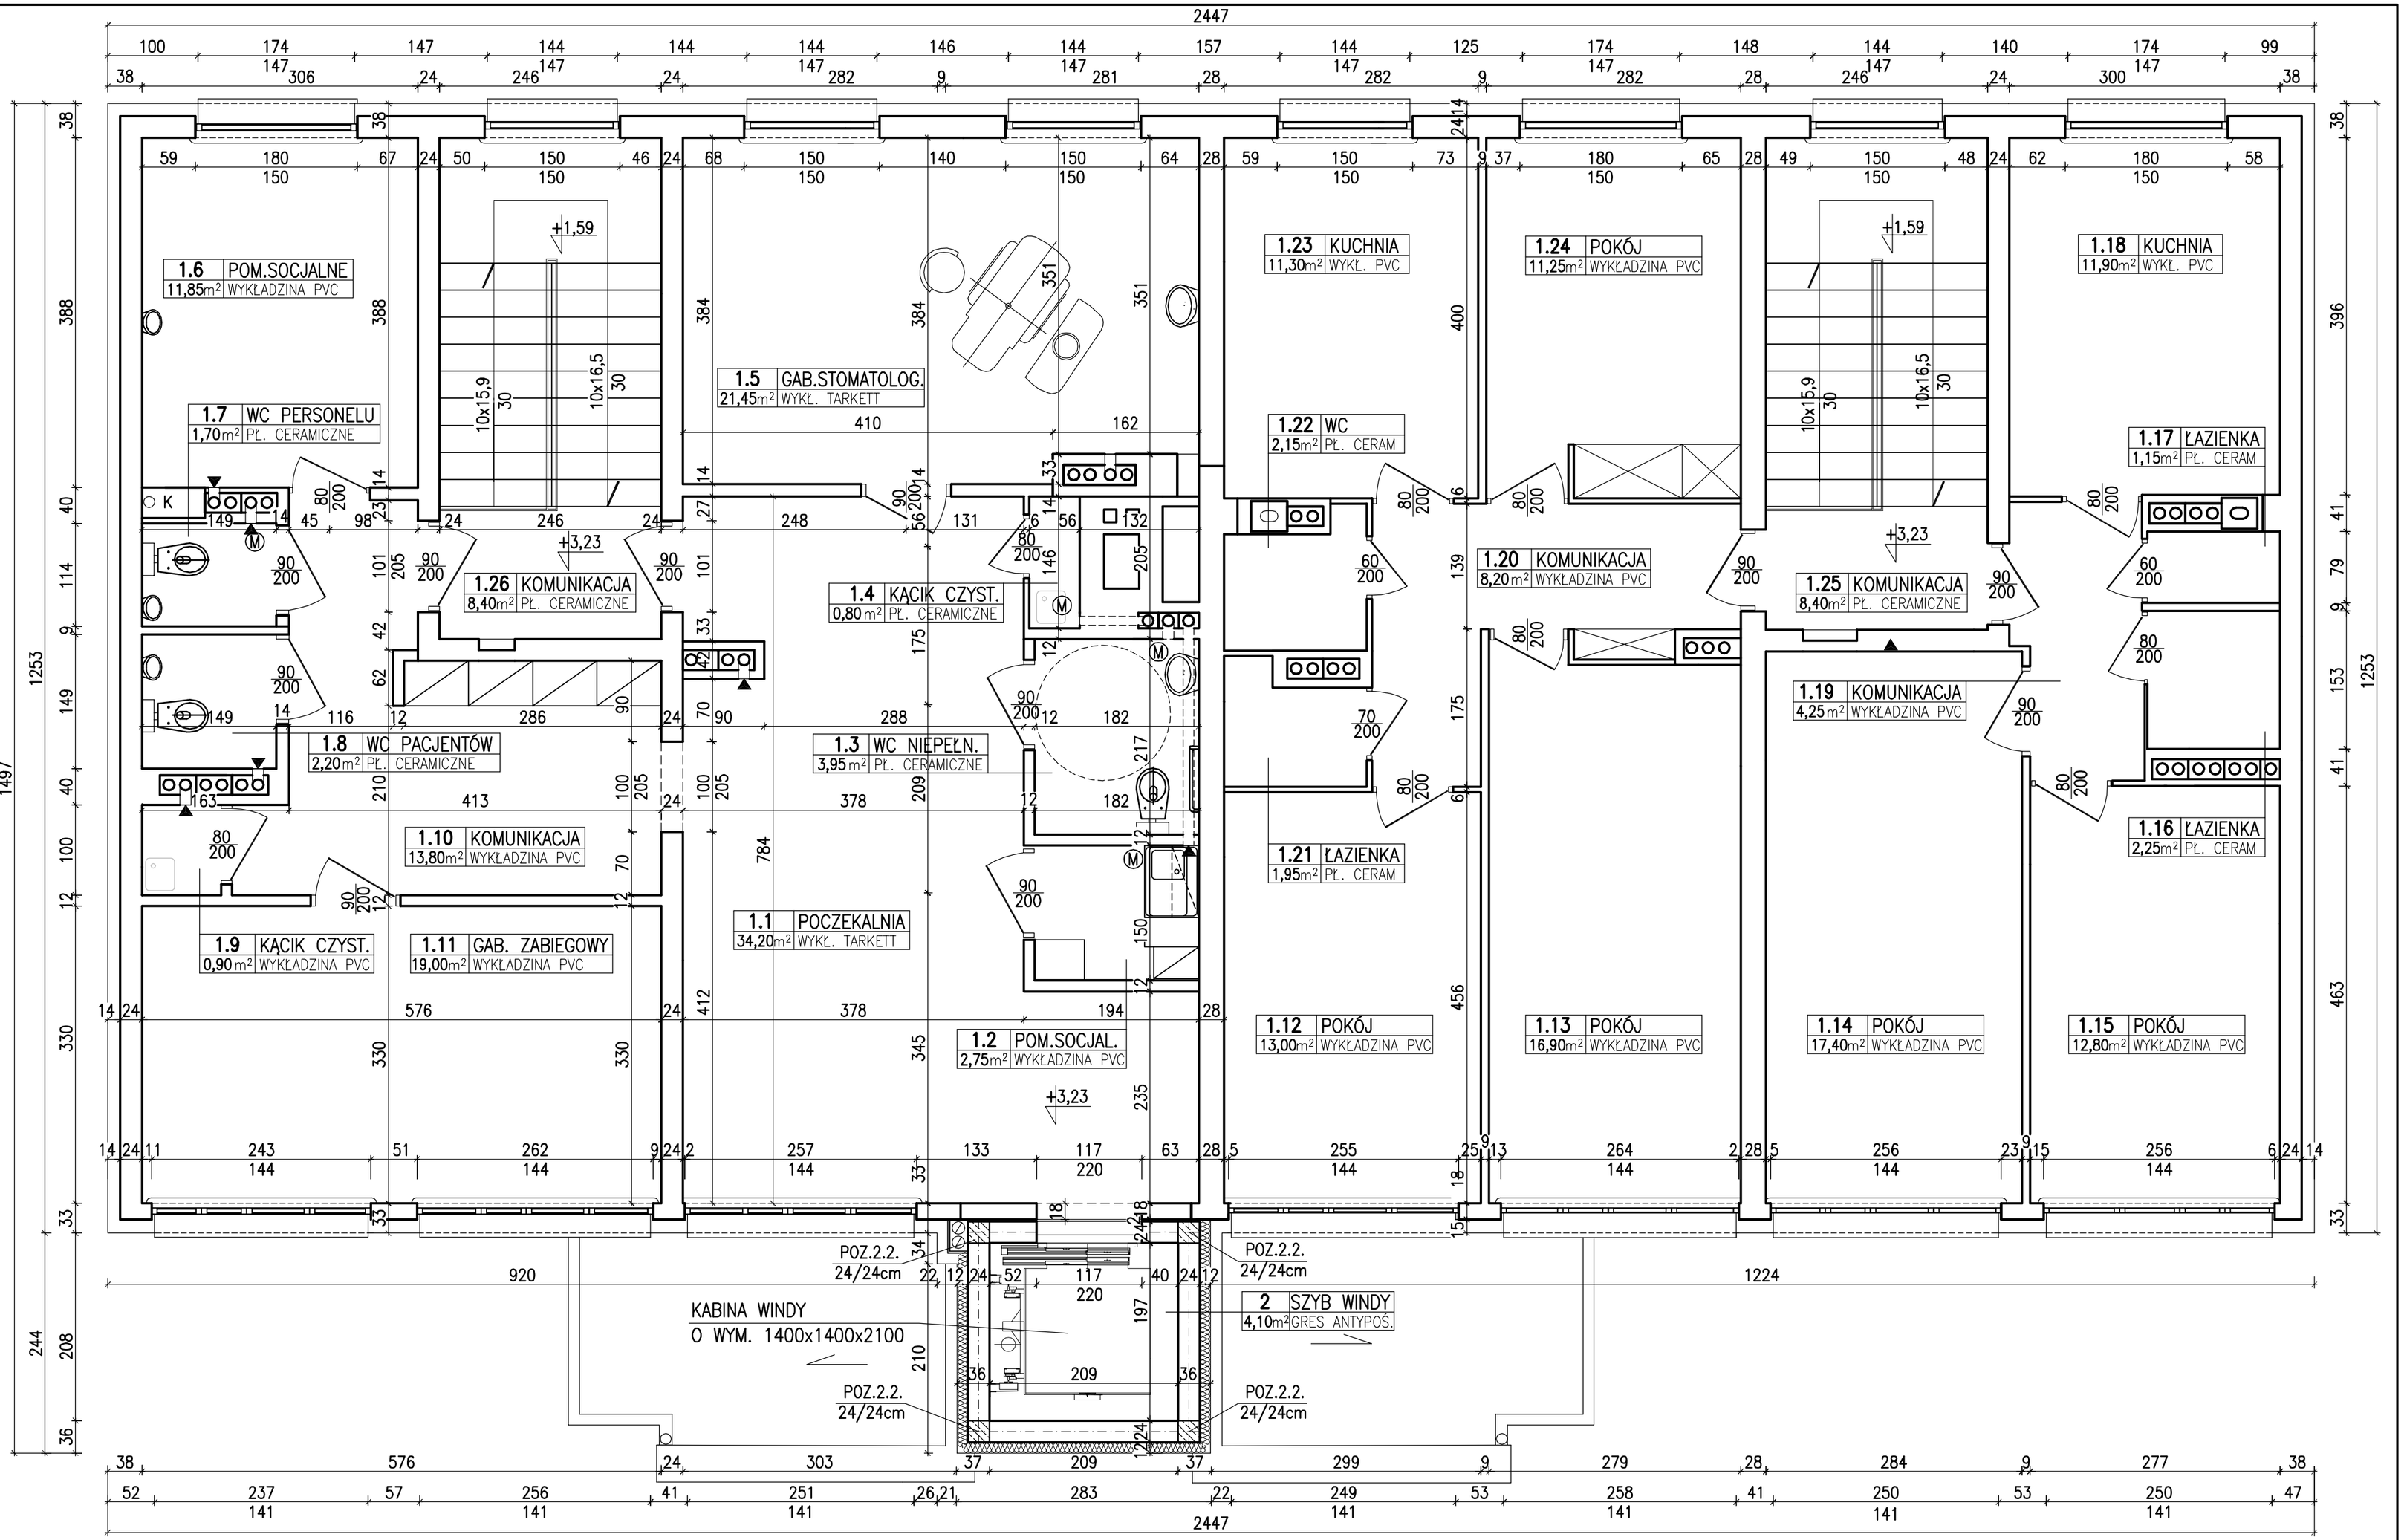

WYKAZ POMIESZCZEŃ PARTERU
W PRZEBUDOWANEJ CZĘŚCI BUDYNKU

NR POM.	NAZWA POMIESZCZENIA	P.U. /m 2/
1.1	POCZEKALNIA	34,20
1.2	POM. SOCJALNE	2,75
1.3	WC NIEPEŁNOSPRAWNYCH	3,95
1.4	KĄCIK CZYSTOŚCI	0,80
1.5	GAB. STOMATOLOGICZNY	21,45
1.6	POM. SOCJALNE	11,85
1.7	WC PERSONELU	1,70
1.8	WC PACJENTÓW	2,20

NR POM.	NAZWA POMIESZCZENIA	P.U. /m 2/
1.9	KĄCIK CZYSTOŚCI	0,90
1.10	KOMUNIKACJA	13,80
1.11	GABINET ZABIEGOWY	19,00
1.12	POKÓJ	13,00
1.13	POKÓJ	16,90
1.14	POKÓJ	17,40
1.15	POKÓJ	12,80
1.16	ŁAZIENKA	2,25
1.17	ŁAZIENKA	1,15
1.18	KUCHNIA	11,90

NR POM.	NAZWA POMIESZCZENIA	P.U. /m 2/
1.19	KOMUNIKACJA	4,25
1.20	KOMUNIKACJA	8,20
1.21	ŁAZIENKA	1,95
1.22	WC	2,15
1.23	KUCHNIA	11,30
1.24	POKÓJ	11,25
1.25	KOMUNIKACJA	8,40
1.26	KOMUNIKACJA	8,40
	POW. UŻYTKOWA	243,90

RZUT PIĘTRA - PROJEKT SKALA 1:50

PRACOWNIA PROJEKTÓW I USŁUG BUDOWLANYCH
MGR INŻ. MIROSŁAWA WITCZAK
63-700 KROTOSZYN UL.RYNEK 1/4 TEL.(0-62) 722-82-17

TYTUŁ RYS.	RZUT PIĘTRA – PROJEKT	SKALA	1:50
NAZWA INWESTYCJI	PRZEBUDOWA BUDYNKU PRZYCHODNI ZDROWIA Z ROZBUDOWĄ (DOBUDOWA WINDY) – PROJEKT ZAMIENNY		
INWESTOR	GMINA ROZDRAŻEW UL. KROTOSZYŃSKA 9, 63-708 ROZDRAŻEW	NR RYSUNKU	9
ADRES INWESTYCJI	UL. KROTOSZYŃSKA (DZ. NR 262/5)	DATA	PODPIS
AUTOR PROJEKTU	MGR INŻ. MIROSŁAWA WITCZAK upr.UAN 7342-29/92	03.2010	
	INŻ. DANUTA KMIECIK BARTKOWIAK upr. 84/81/Pw	03.2010	
	MGR INŻ. ARCH. M.JELINOWSKA-GULBIŃSKA up.BN-10,9/38/81	03.2010	

PDF created with pdfFactory Pro trial version www.pdffactory.com

RZUT POŁACI DACHU
- PROJEKT
SKALA 1:50

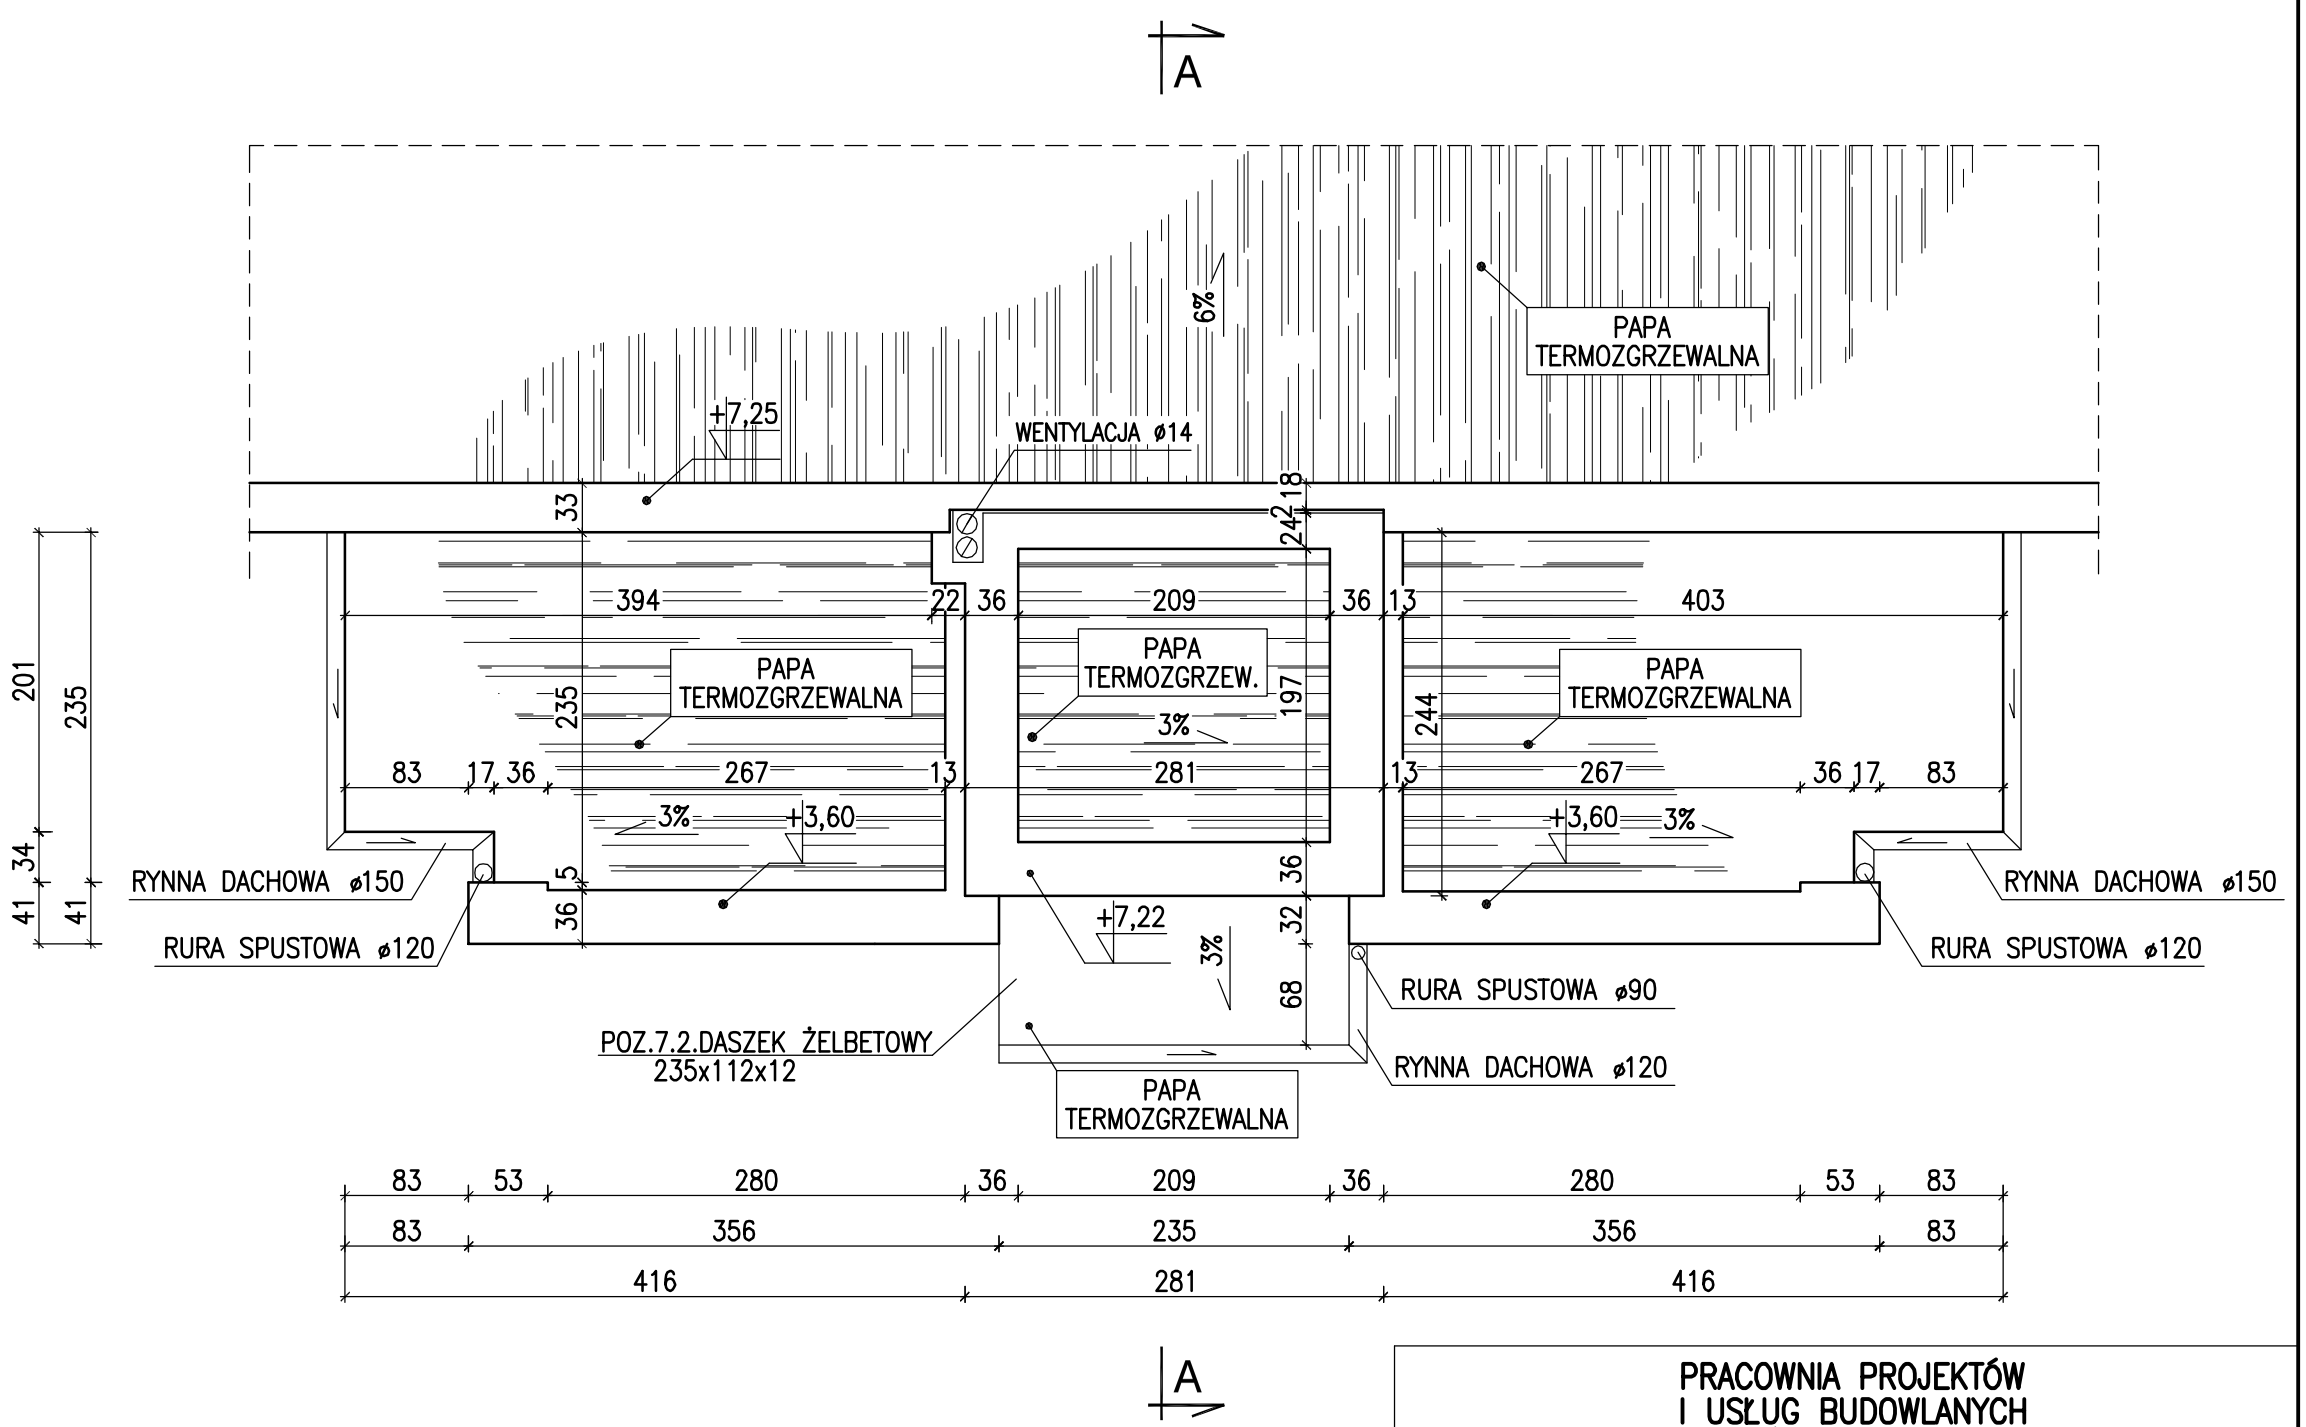

PRACOWNIA PROJEKTÓW I USŁUG BUDOWLANYCH
MGR INŻ. MIROSŁAWA WITCZAK
63-700 KROTOSZYN UL.RYNEK 1/4 TEL.(0-62) 722-82-17

TYTUŁ RYS.	RZUT POŁACI DACHU – PROJEKT	SKALA	
NAZWA INWESTYCJI	PRZEBUDOWA BUDYNKU PRZYCHODNI ZDROWIA Z ROZBUDOWĄ (DOBUDOWA WINDY) – PROJEKT ZAMIENNY	1:50	
INWESTOR	GMINA ROZDRAŻEW UL. RYNEK 1, 63-708 ROZDRAŻEW	NR RYSUNKU	
		10	
ADRES INWESTYCJI	UL. KROTOSZYŃSKA (DZ. NR 262/5)	DATA	PODPIS
AUTOR PROJEKTU	MGR INŻ. MIROSŁAWA WITCZAK upr.UAN 7342-29/92	03.2010	
	INŻ. DANUTA KMIECIK BARTKOWIAK upr. 84/81/Pw	03.2010	
	MGR INŻ. ARCH. M.JELINOWSKA-GULBIŃSKA up.BN-10,9/38/81	03.2010	

PDF created with pdfFactory Pro trial version www.pdffactory.com

PRZEKRÓJ A-A

SKALA 1:50

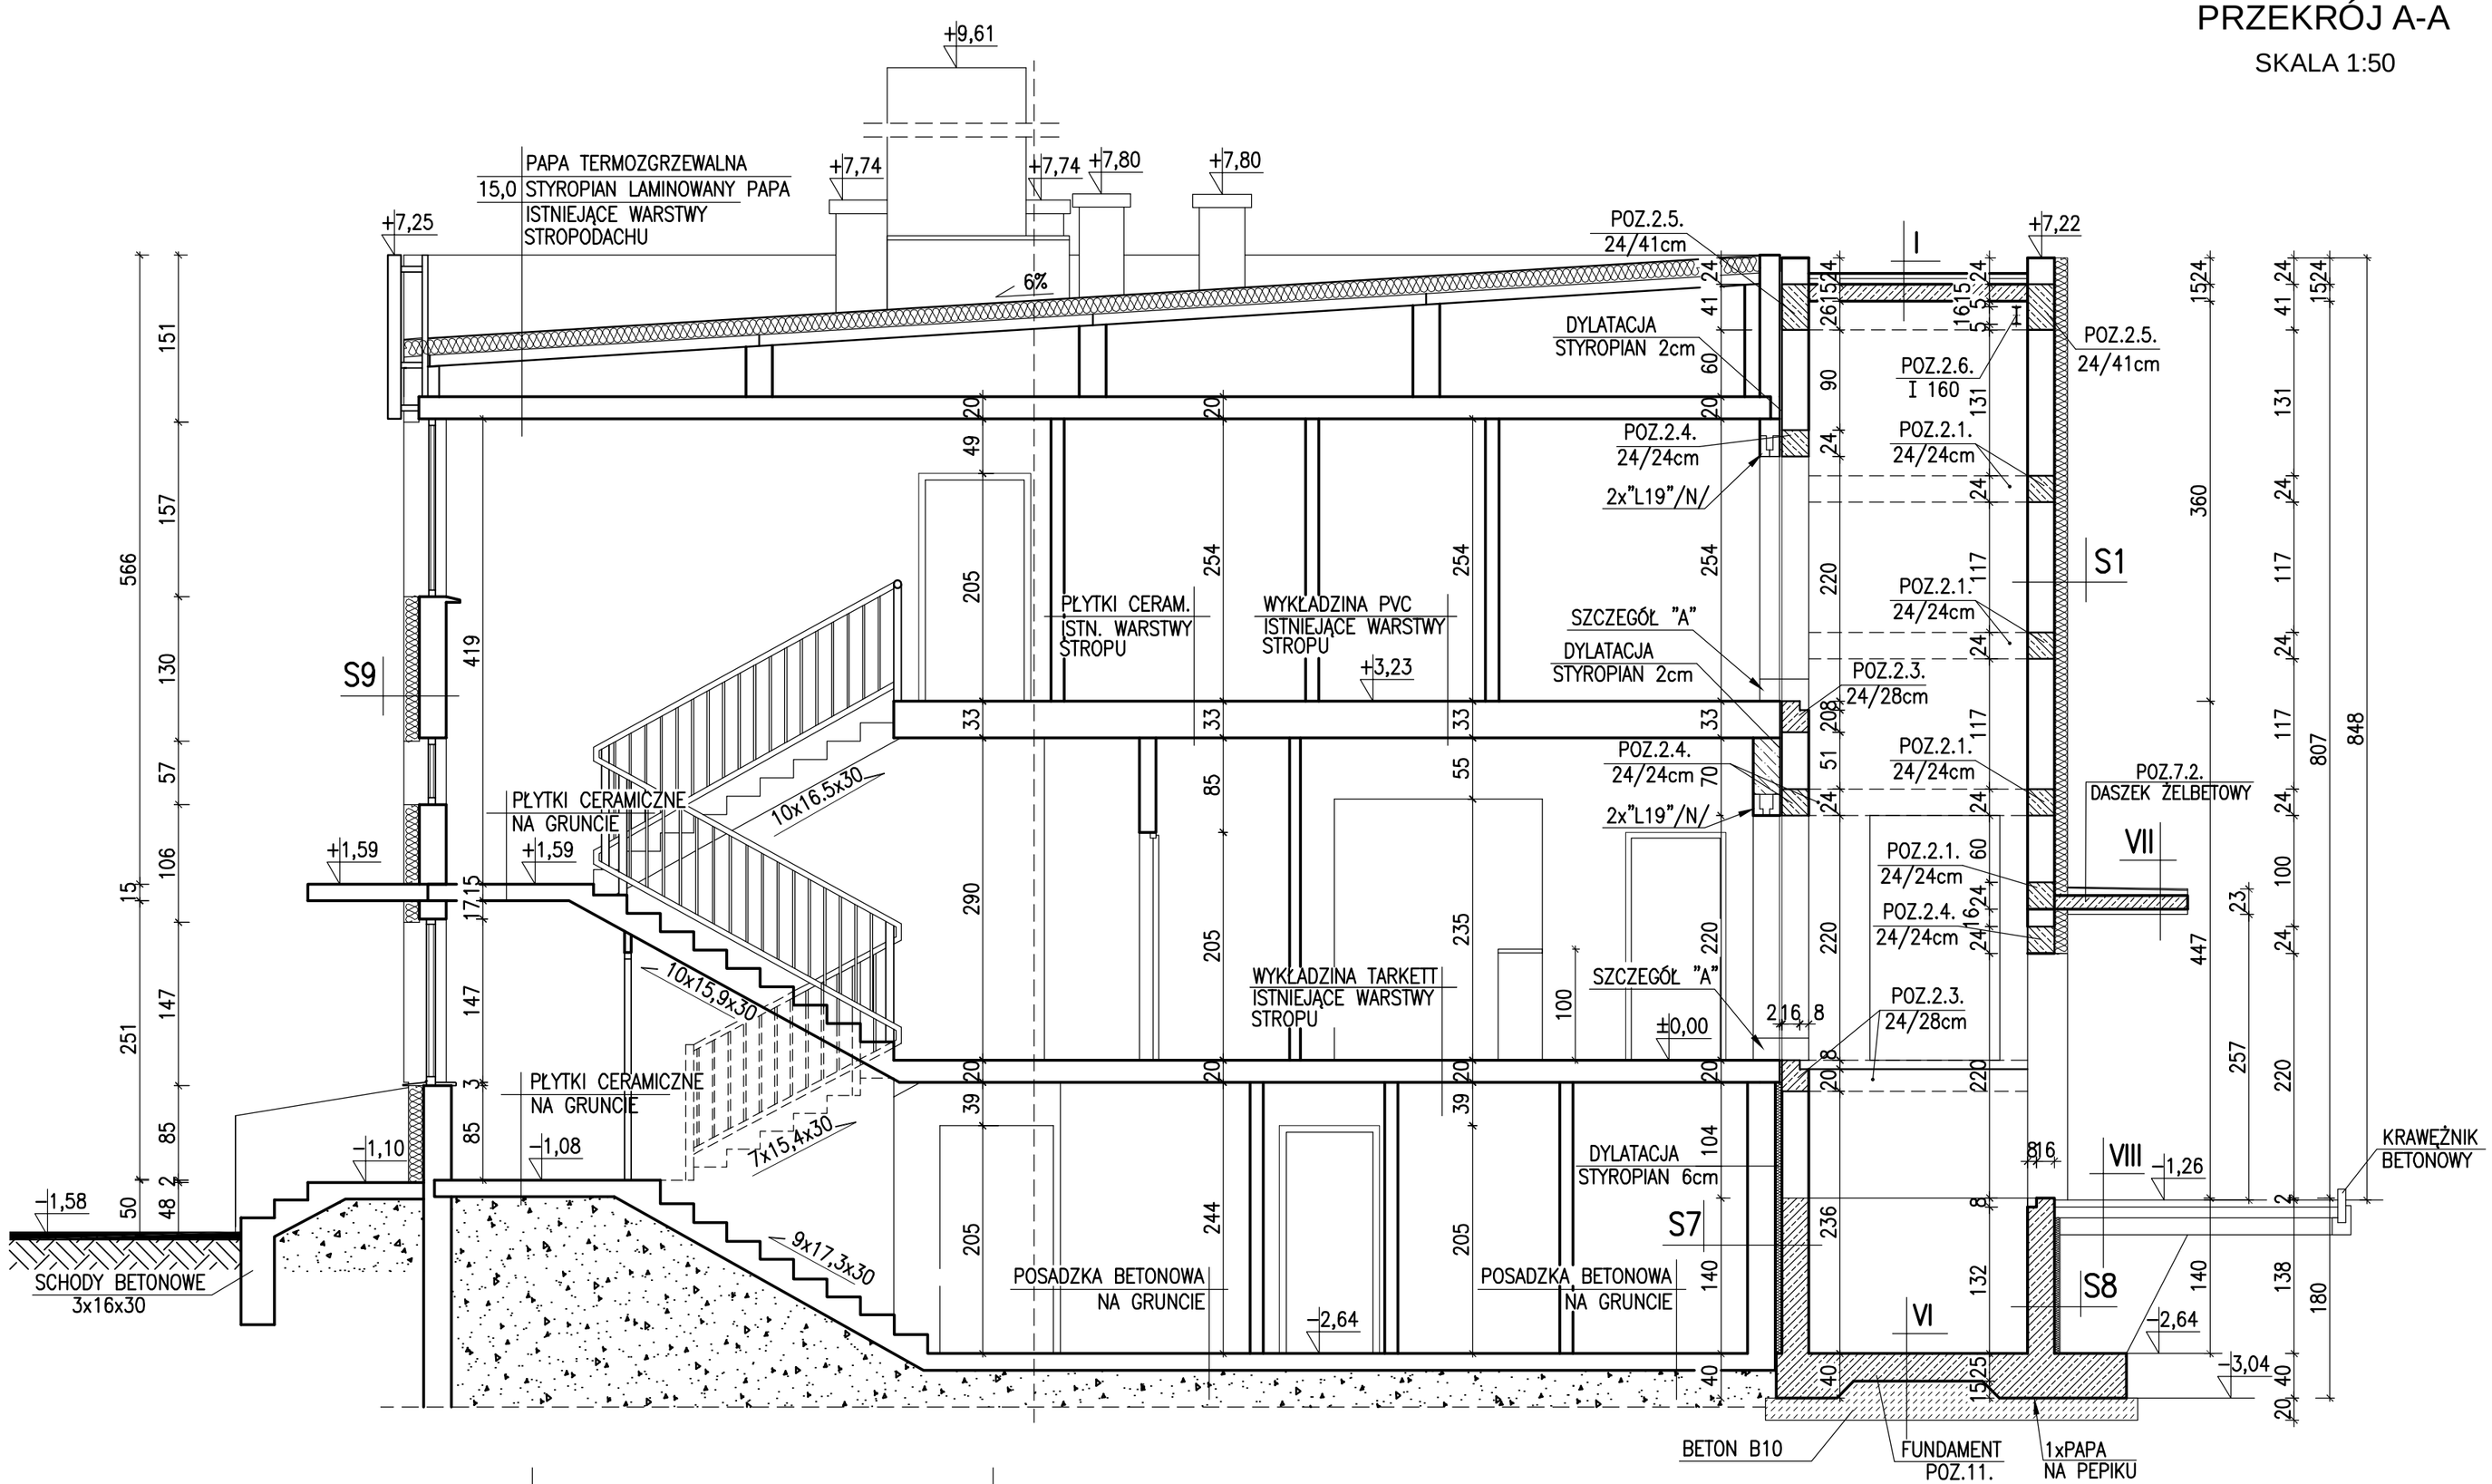

	I
0,4	PAPA TERMOZGRZEWALNA
10,0–16,0	STYROPIAN LAMINOWANY PAPĄ
15,0	PŁYTA ŻELBETOWA
1,5	TYNK CEM. – WAPIENNY

	VII
1,0	PAPA TERMOZGRZEWALNA
5,0–7,0	STYROPIAN (EPS) 100–038 LAMINOWANY PAPĄ
	FOLIA POLIETYLENOWA
12,0	PŁYTA ŻELBETOWA
5,0	STYROPIAN EPS 70–040 NA ZAPRAWIE KLEJOWEJ
1,0	ZAPRAWA KLEJOWA Z WTOPIONĄ POLIETYLENOWĄ SIATKĄ ZBROJĄCĄ
0,5	TYNK MINERALNY

	VIII
6,0	KOSTKA BETONOWA
10,0	PODSYPKA CEMENT.–PIASKOWA
15,0	PODKŁAD Z UBITEGO PIASKU

SZCZEGÓŁ "A" MOCOWANIA WINDY DO ISTNIEJĄCEGO MURU BUDYNKU WG RYS. NR K4

	S1
0,5	TYNK MINERALNY
1,0	ZAPRAWA KLEJOWA Z WTOPIONĄ POLIETYLENOWĄ SIATKĄ ZBROJĄCĄ
12,0	STYROPIAN (EPS) 70–040
24,0	GAZOBETON
1,5	TYNK CEMENT.–WAPIENNY

	S7
1,5	TYNK CEMENT.–WAPIENNY
24,0	ISTNIEJĄCA ŚCIANA FUNDAMENTOWA
2,0	STYROPIAN (DYLATACJA)
24,0	GAZOBETON
1,5	TYNK CEMENT.–WAPIENNY

	S8
5,0	POLISTYREN EKSTRUDOWANY
	3xMASA ASFALTOWO–KAUCZUKOWA
24,0	ŚCIANA ŻELBETOWA B25 W6
1,5	TYNK CEMENT.–WAPIENNY

	S9
0,5	TYNK MINERALNY
1,0	ZAPRAWA KLEJOWA Z WTOPIONĄ POLIETYLENOWĄ SIATKĄ ZBROJĄCĄ
14,0	STYROPIAN (EPS) 70–040
24,0	ISTNIEJĄCA ŚCIANA
1,5	TYNK CEMENT.–WAPIENNY

PRACOWNIA PROJEKTÓW I USŁUG BUDOWLANYCH
MGR INŻ. MIROSŁAWA WITCZAK
63–700 KROTOSZYN UL.RYNEK 1/4 TEL.(0–62) 722–82–17

TYTUŁ RYS.	PRZEKRÓJ A–A	SKALA	
NAZWA INWESTYCJI	PRZEBUDOWA BUDYNKU PRZYCHODNI ZDROWIA Z ROZBUDOWĄ (DOBUDOWA WINDY) – PROJEKT ZAMIENNY	1:50	
INWESTOR	GMINA ROZDRAŻEW UL. KROTOSZYŃSKA 9, 63–708 ROZDRAŻEW	NR RYSUNKU	11
ADRES INWESTYCJI	UL. KROTOSZYŃSKA (DZ. NR 262/5)	DATA	PODPIS
AUTOR PROJEKTU	MGR INŻ. MIROSŁAWA WITCZAK upr.UAN 7342–29/92	03.2010	
	INŻ. DANUTA KMIECIK BARTKOWIAK upr. 84/81/Pw	03.2010	
	MGR INŻ. ARCH. M.JELINOWSKA–GULBIŃSKA up.BN–10,9/38/81	03.2010	

PDF created with pdfFactory Pro trial version www.pdffactory.com

PRZEKRÓJ B-B

SKALA 1:50

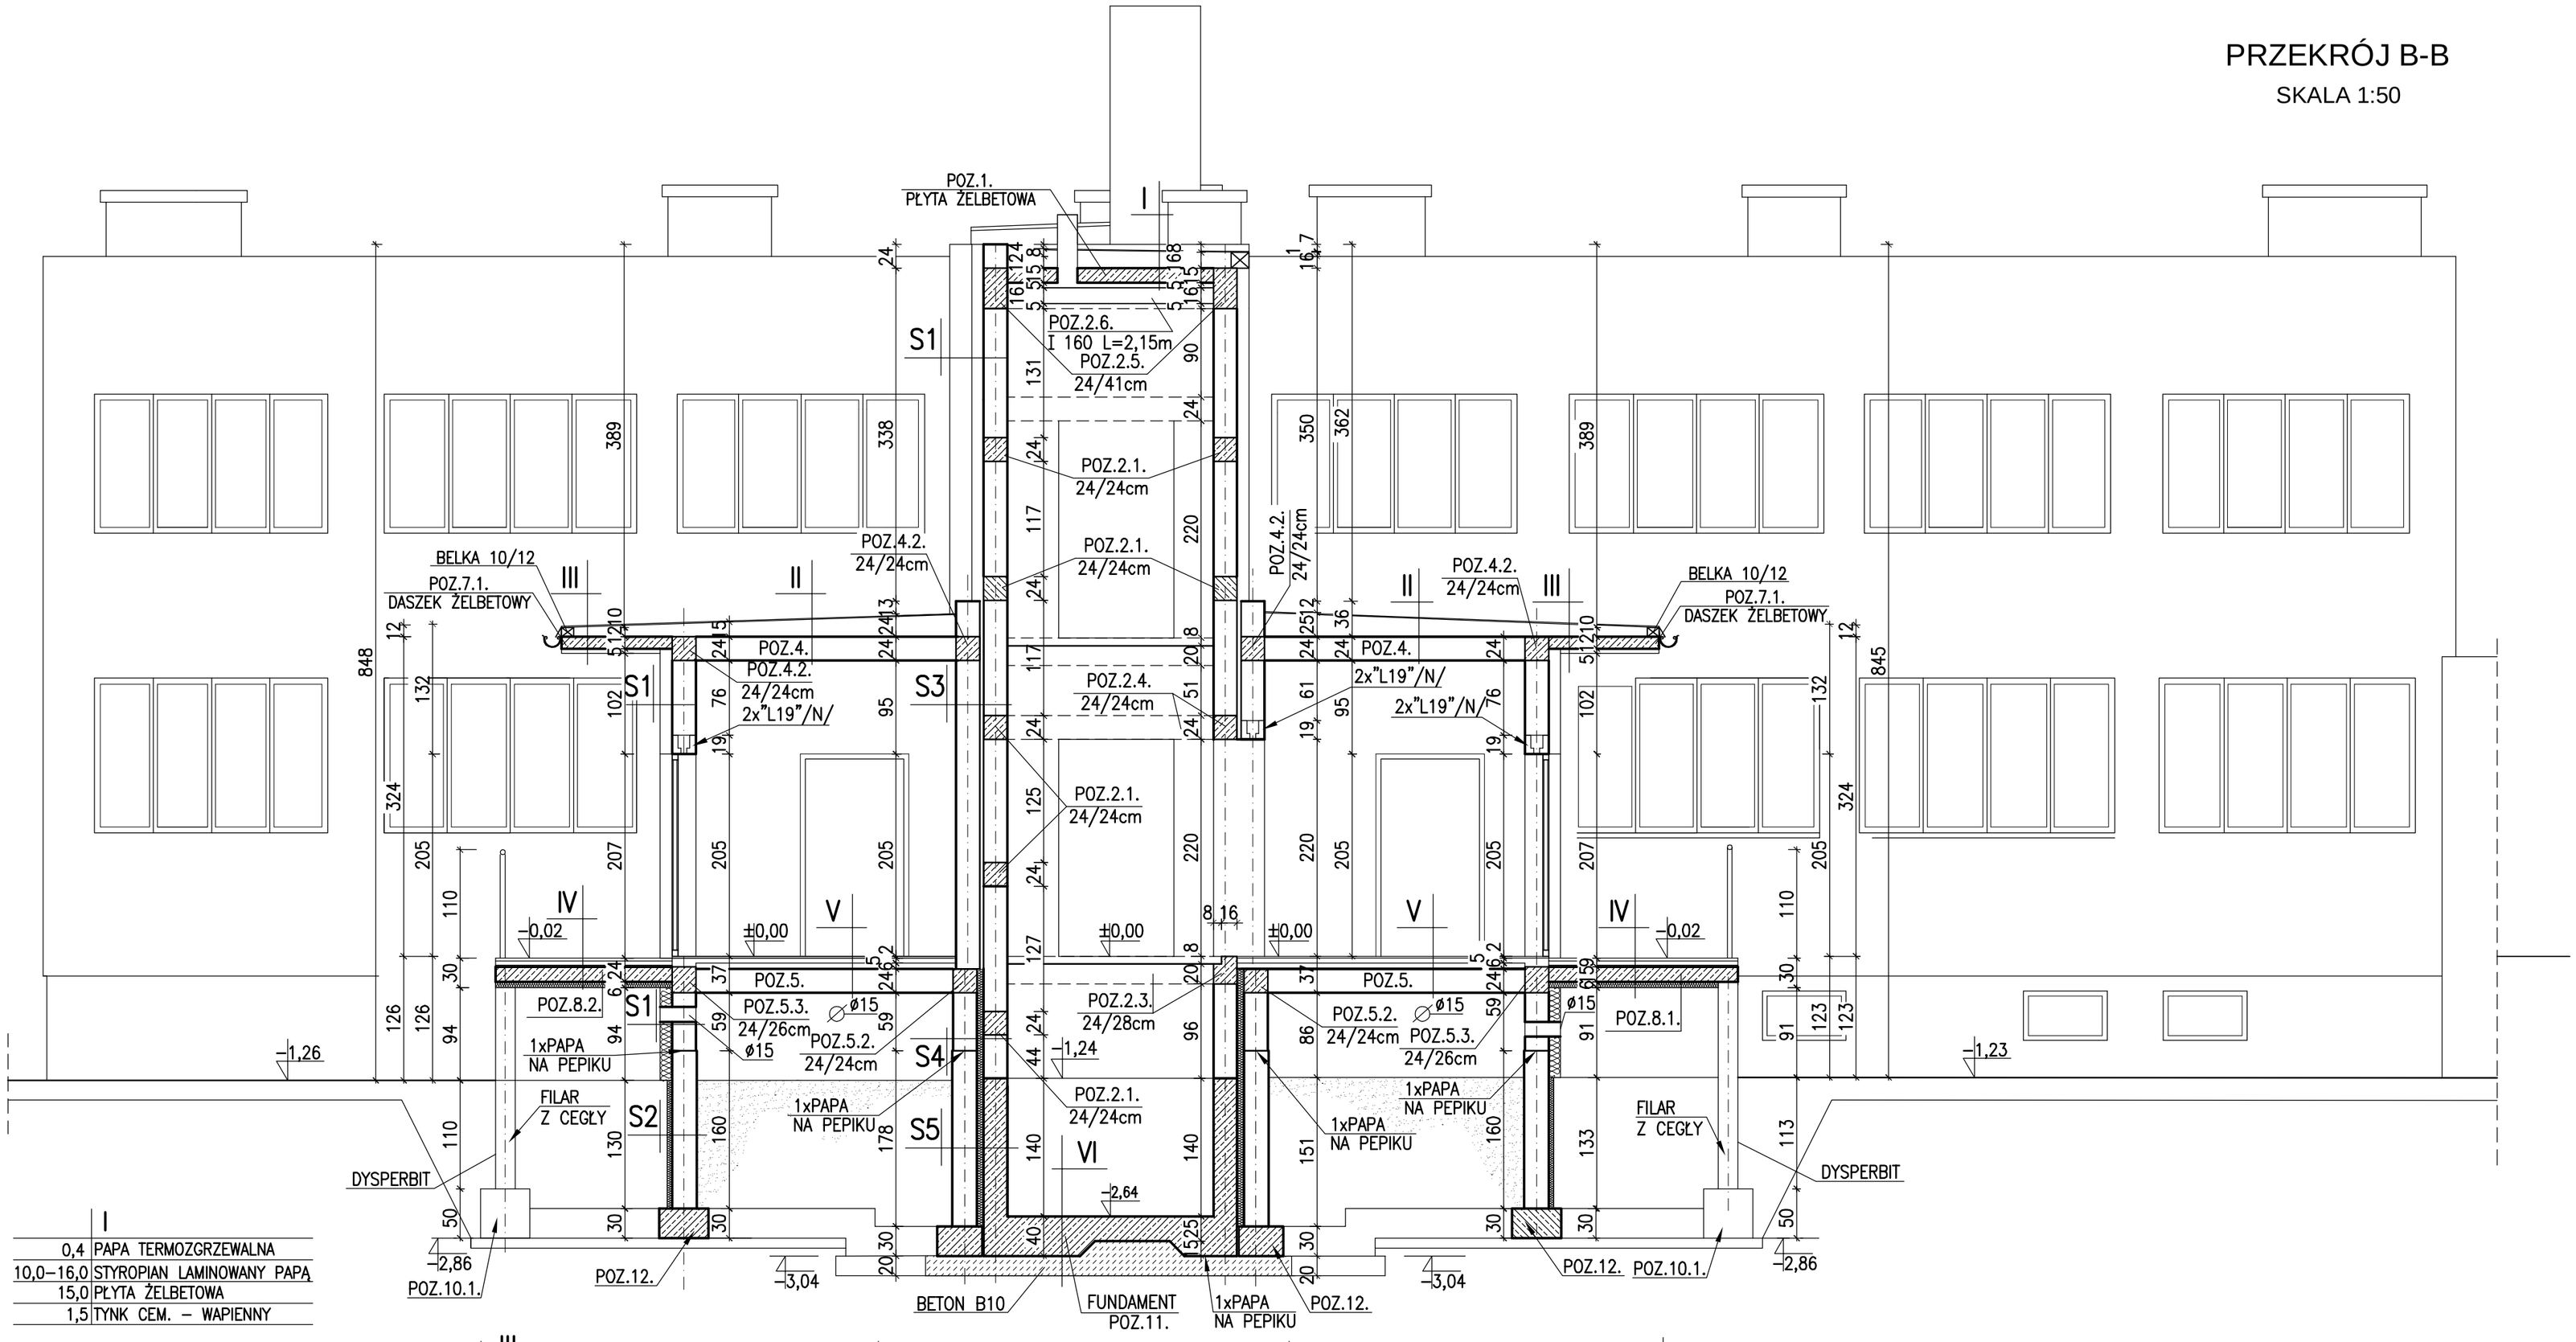

I	
0,4	PAPA TERMOZGRZEWALNA
10,0–16,0	STYROPIAN LAMINOWANY PAPĄ
15,0	PŁYTA ŻELBETOWA
1,5	TYNK CEM. – WAPIENNY

II	
	PAPA TERMOZGRZEWALNA
25,0–15,0	STYROPIAN LAMINOWANY PAPĄ EPS 100–038
	FOLIA PAROSZCZELNA
24,0	STROP TERIVA 4.0/1
1,5	TYNK CEMENTOWO–WAPIENNY

III	
1,0	PAPA TERMOZGRZEWALNA
10,0–12,0	STYROPIAN (EPS) 100–038 LAMINOWANY PAPĄ
	FOLIA POLIETYLENOWA
12,0	PŁYTA ŻELBETOWA
5,0	STYROPIAN EPS 70–040 NA ZAPRAWIE KLEJOWEJ
1,0	ZAPRAWA KLEJOWA Z WTOPIONĄ POLIETYLENOWĄ SIATKĄ ZBROJĄCĄ
0,5	TYNK MINERALNY

IV	
3,0	PŁYTKI MROZODOPORNE
4,0	SZLICHTA CEMENT.ZBROJONA
	2xPAPA NA LEPIKU
15,0	SPOCZNIK ŻELBETOWY
6,0	STYROPIAN (EPS) 100–038
1,0	ZAPRAWA KLEJOWA Z WTOPIONĄ POLIETYLENOWĄ SIATKĄ ZBROJĄCĄ

V	
3,0	PŁYTKI GRES ANTYPOŚL.
4,0	SZLICHTA CEMENT.ZBROJONA
	FOLIA POLIETYLENOWA
10,0	STYROPIAN (EPS 100–038)
24,0	STROP TERIVA
96,0	PUSTKA POWIETRZNA

VI	
40,0	FUNDAMENT ŻELBETOWY B25 W6
	PAPA NA LEPIKU
20,0	CHUDY BETON

S1	
0,5	TYNK MINERALNY
1,0	ZAPRAWA KLEJOWA Z WTOPIONĄ POLIETYLENOWĄ SIATKĄ ZBROJĄCĄ
12,0	STYROPIAN (EPS) 70–040
24,0	GAZOBETON
1,5	TYNK CEMENT.–WAPIENNY

S2	
5,0	POLISTYREN EKSTRUDOWANY
	3xMASA ASFALTOWO–KAUCZUKOWA
25,0	BLOCZEK BETONOWY
1,5	TYNK CEMENT.
	DYSPERBIT

S3	
1,5	TYNK CEMENT.–WAPIENNY
24,0	GAZOBETON
2,0	STYROPIAN (DYLATACJA)
24,0	GAZOBETON
1,5	TYNK CEMENT.–WAPIENNY

S4	
1,5	TYNK CEMENT.–WAPIENNY
24,0	GAZOBETON
7,0	STYROPIAN (DYLATACJA)
24,0	GAZOBETON
1,5	TYNK CEMENT.–WAPIENNY

S5	
	DYSPERBIT
1,5	TYNK CEMENT.–WAPIENNY
25,0	BLOCZEK BETONOWY
7,0	STYROPIAN (DYLATACJA)
24,0	ŚCIANA ŻELBETOWA B25 W6
1,5	TYNK CEMENT.–WAPIENNY

PRACOWNIA PROJEKTÓW I USŁUG BUDOWLANYCH
MGR INŻ. MIROSŁAWA WITCZAK
63–700 KROTOSZYN UL.RYNEK 1/4 TEL.(0–62) 722–82–17

TYTUŁ RYS.	PRZEKRÓJ B–B	SKALA	1:50
NAZWA INWESTYCJI	PRZEBUDOWA BUDYNKU PRZYCHODNI ZDROWIA Z ROZBUDOWĄ (DOBUDOWA WINDY) – PROJEKT ZAMIENNY		
INWESTOR	GMINA ROZDRAŻEW UL. KROTOSZYŃSKA 9, 63–708 ROZDRAŻEW	NR RYSUNKU	12
ADRES INWESTYCJI	UL. KROTOSZYŃSKA (DZ. NR 262/5)	DATA	PODPIS
AUTOR PROJEKTU	MGR INŻ. MIROSŁAWA WITCZAK upr.UAN 7342–29/92	03.2010	
	INŻ. DANUTA KMIECIK BARTKOWIAK upr. 84/81/Pw	03.2010	
	MGR INŻ. ARCH. M.JELINOWSKA–GULBIŃSKA up.BN–10,9/38/81	03.2010	

PDF created with pdfFactory Pro trial version www.pdffactory.com

ELEWACJA ZACHODNIA

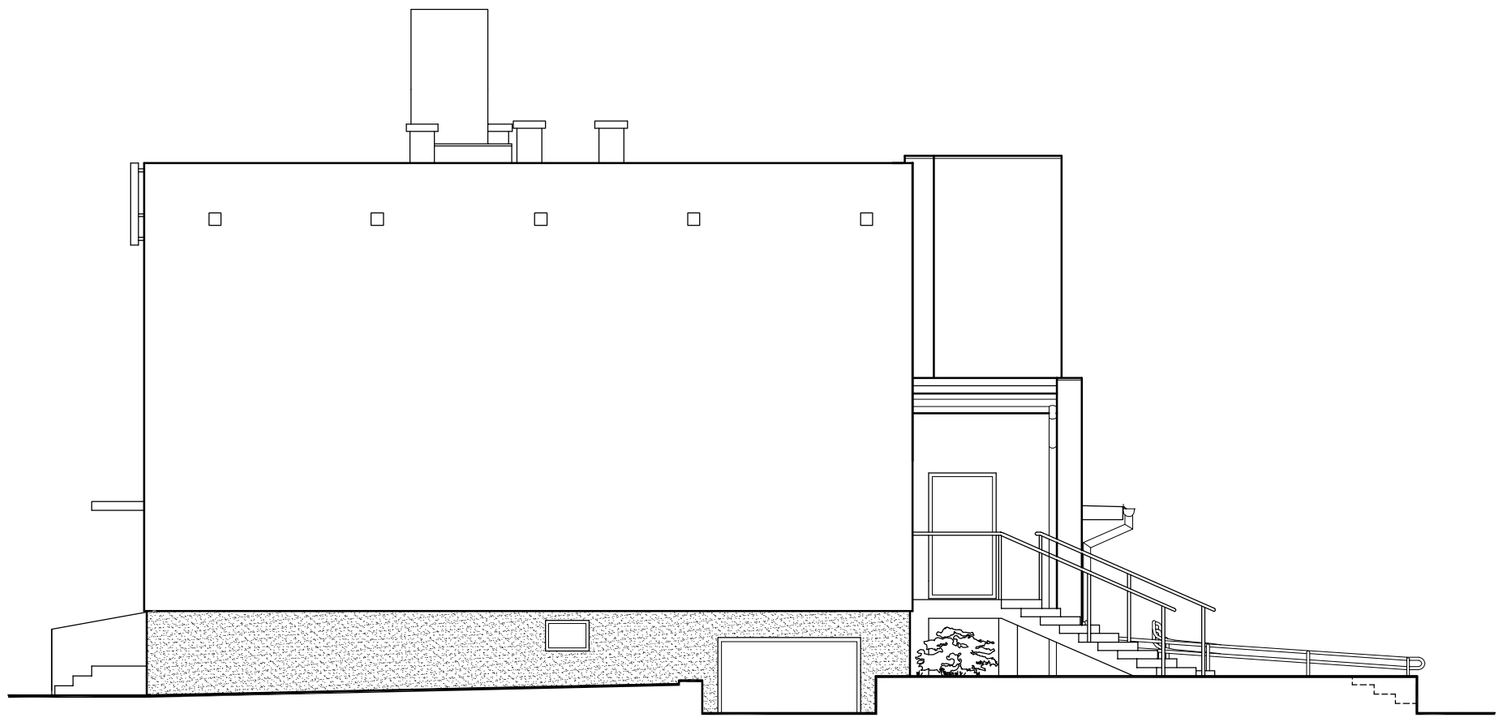

ELEWACJA PÓŁNOCNA

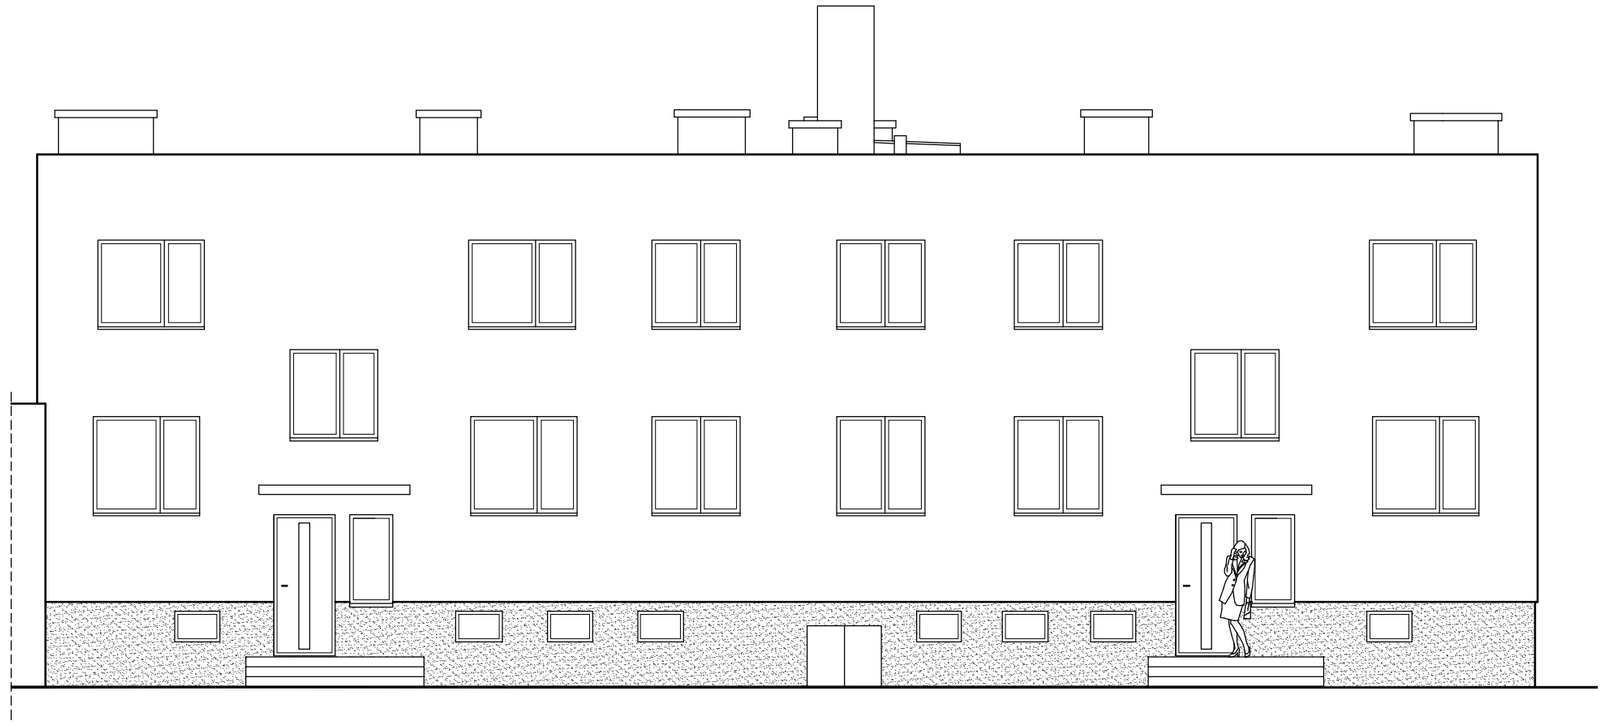

ELEWACJA WSCHODNIA

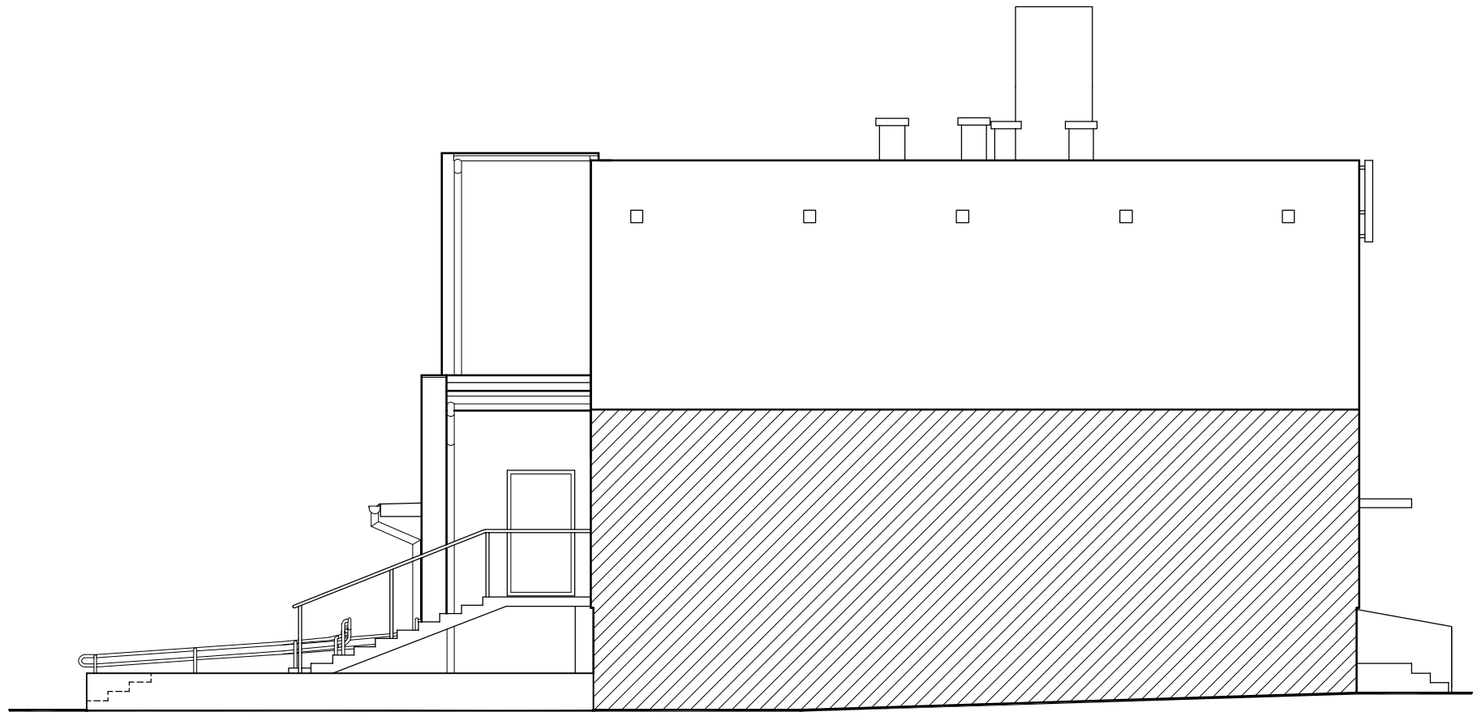

ELEWACJA POŁUDNIOWA

PRACOWNIA PROJEKTÓW
I USŁUG BUDOWLANYCH
MGR INŻ. MIROSŁAWA WITCZAK
63-700 KROTOSZYN UL.RYNEK 1/4 TEL.(0-62) 722-82-17

TYTUŁ RYS.	ELEWACJE BUDYNKU PRZYCHODNI – PROJEKT	SKALA	
NAZWA INWESTYCJI	PRZEBUDOWA BUDYNKU PRZYCHODNI ZDROWIA Z ROZBUDOWĄ (DOBUDOWA WINDY) – PROJEKT ZAMIENNY		1:100
INWESTOR	GMINA ROZDRAŻEW UL. RYNEK 1, 63-708 ROZDRAŻEW	NR RYSUNKU	13
ADRES INWESTYCJI	UL. KROTOSZYŃSKA (DZ. NR 262/5)	DATA	PODPIS
AUTOR PROJEKTU	MGR INŻ. MIROSŁAWA WITCZAK upr.UAN 7342-29/92	03.2010	
	MGR INŻ. ARCH. M.JELINOWSKA-GULBIŃSKA up.BN-10,9/38/81	03.2010	

PDF created with pdfFactory Pro trial version www.pdffactory.com

PŁYTA ŻELBETOWA STROPU
POZ.1.
SKALA 1:20

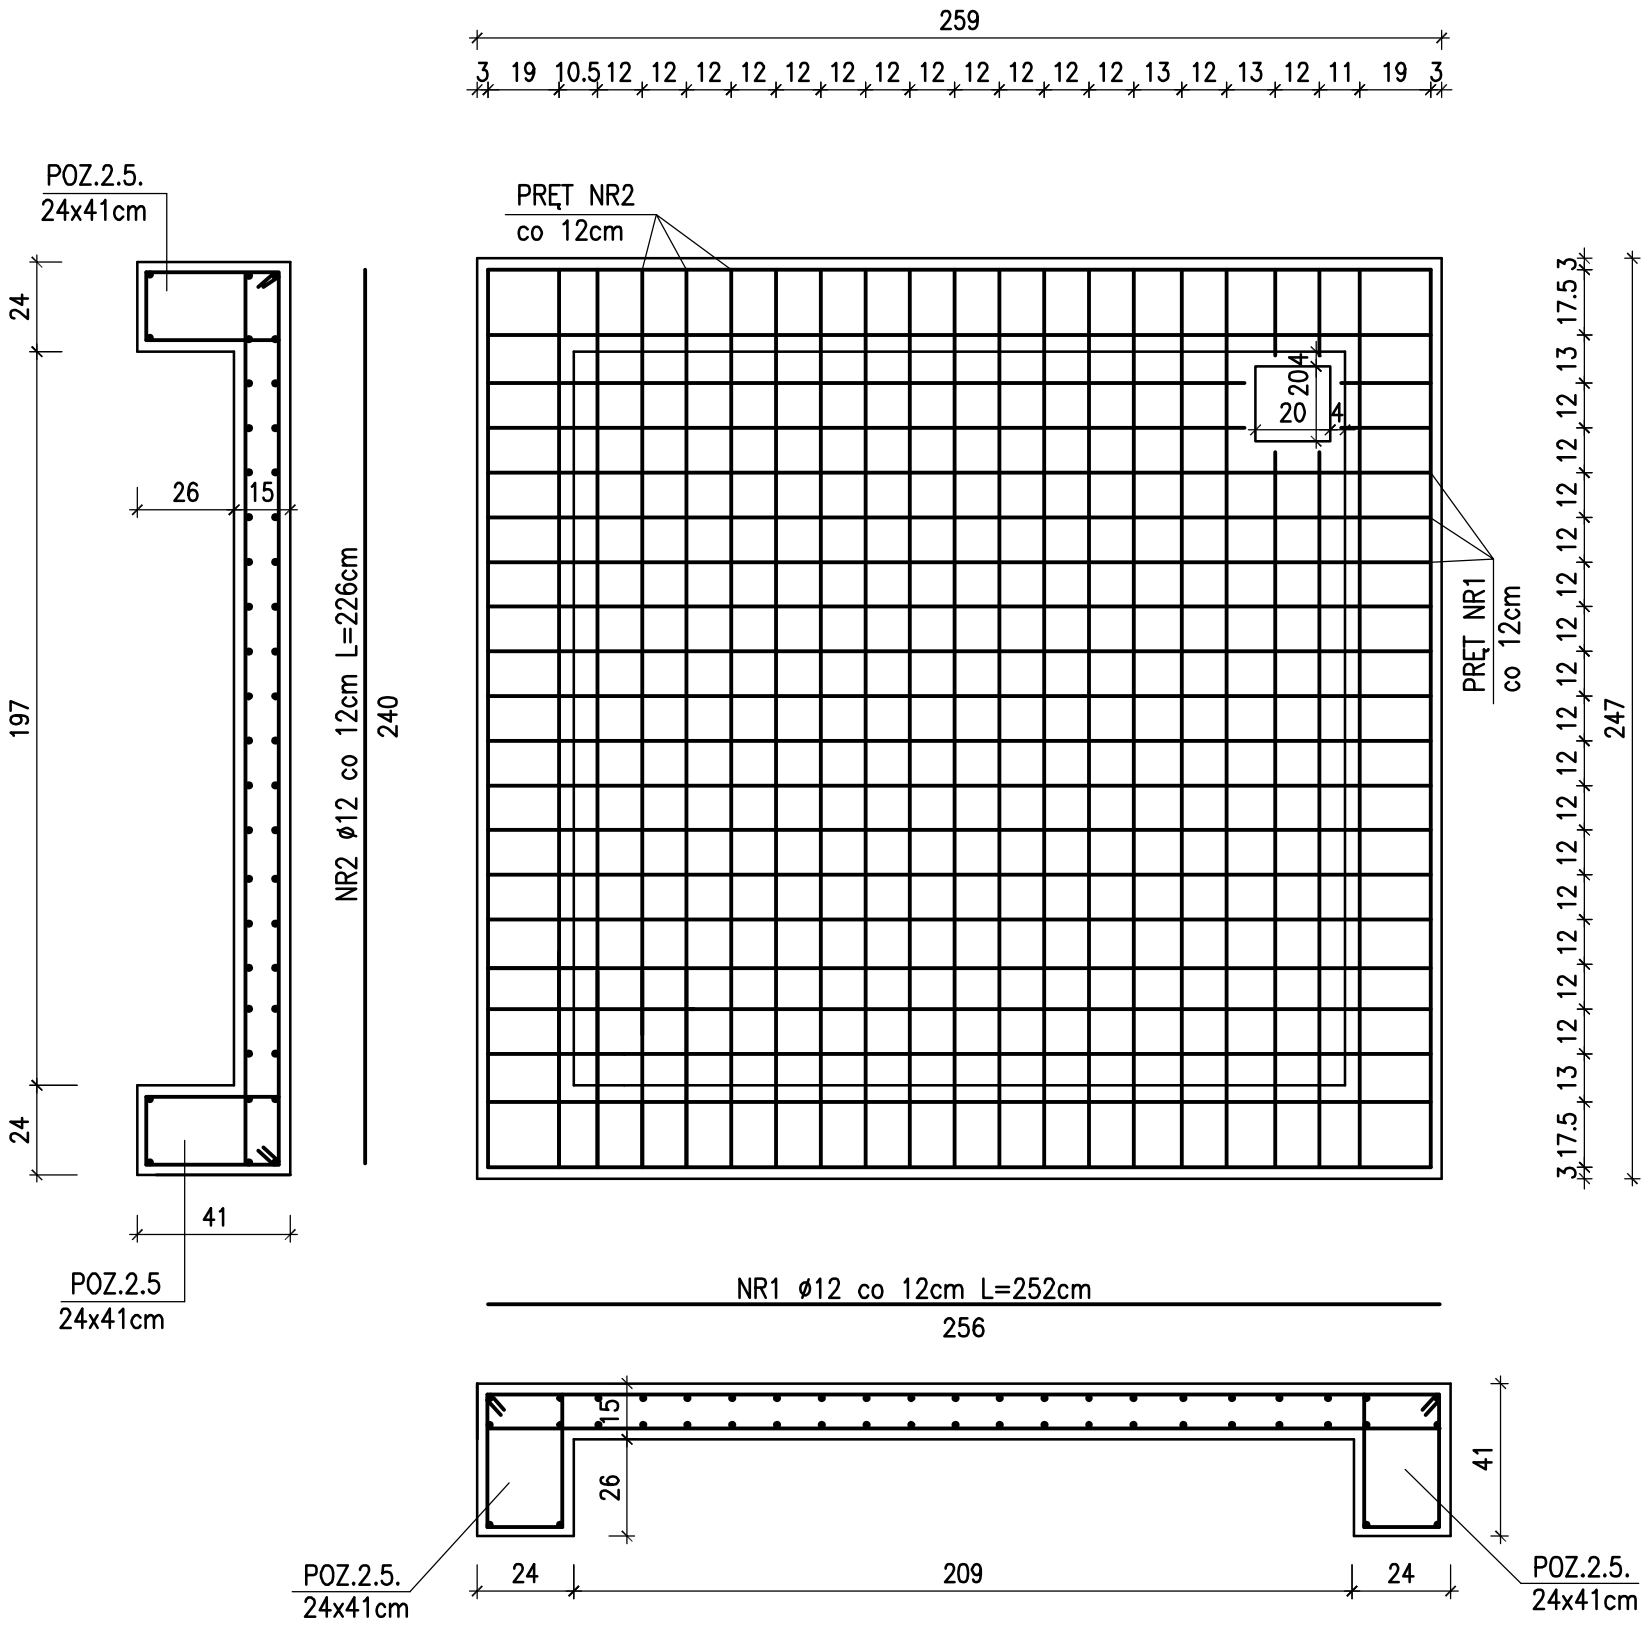

POZ.2.5. WIENIEC ŻELBETOWY – O PRZEKROJU
24/41cm Z BETONU B20 I STALI 34GS
W POSTACI 6ø12 ORAZ STALI St3SY W POSTACI
STRZEMION ø6 O ROZSTAWIE 20cm

RZUT KONSTRUKCJI
PŁYTY STROPOWEJ NAD SZYBEM
SKALA 1:50

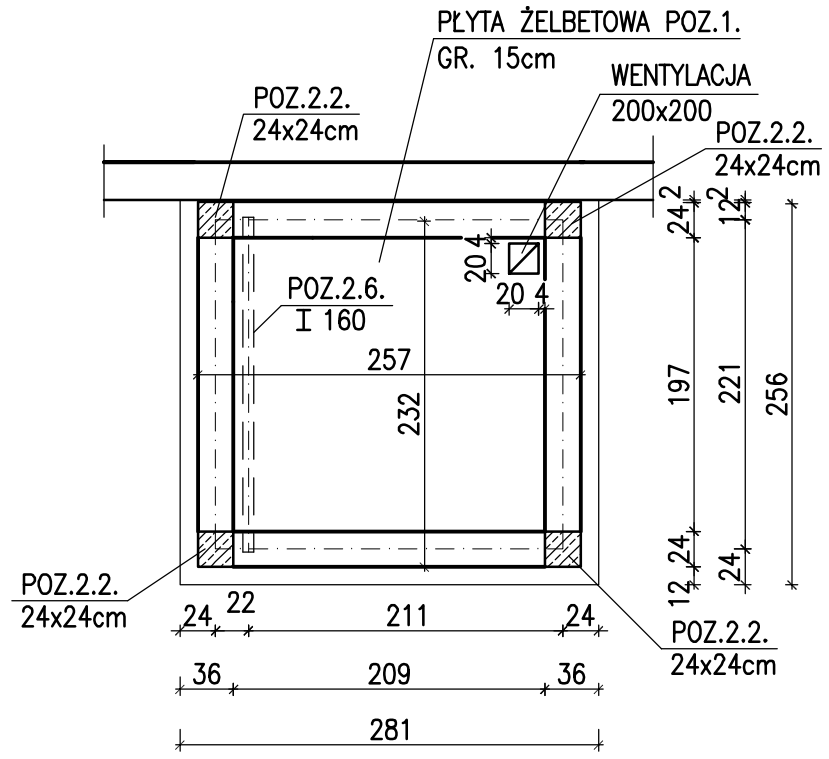

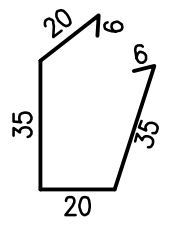

POZ.2.2. TRZPIEŃ ŻELBETOWY – O PRZEKROJU
24/24cm Z BETONU B20 I STALI 34GS
W POSTACI 4ø12 ORAZ STALI St3SY W POSTACI
STRZEMION ø6 O ROZSTAWIE 20cm

POZ.2.6. BELEKA STALOWA I 160, L=2,10m
ZATOPIONA W WIEŃCU POZ.2.5.

NR3 ø6 L=120cm co 20cm

PRACOWNIA PROJEKTÓW I USŁUG BUDOWLANYCH
MGR INŻ. MIROSŁAWA WITCZAK
63-700 KROTOSZYN UL.RYNEK 1/4 TEL.(0-62) 722-82-17

TYTUŁ RYS.	RZUT STROPU, ZBROJENIE PŁYTY STROPOWEJ	SKALA	
NAZWA INWESTYCJI	PRZEBUDOWA BUDYNKU PRZYCHODNI ZDROWIA Z ROZBUDOWĄ (DOBUDOWA WINDY) – PROJEKT ZAMIENNY	1:50	
INWESTOR	GMINA ROZDRAŻEW UL. KROTOSZYŃSKA 9, 63-708 ROZDRAŻEW	NR RYSUNKU	
ADRES INWESTYCJI	UL. KROTOSZYŃSKA (DZ. NR 262/5)	K-1	
AUTOR PROJEKTU	MGR INŻ. MIROSŁAWA WITCZAK upr.UAN 7342-29/92	DATA 03.2010	PODPIS
	INŻ. DANUTA KMIECIK BARTKOWIAK upr. 84/81/Pw	03.2010	

PDF created with pdfFactory Pro trial version www.pdffactory.com

RZUT MONTAŻOWY STROPU
POZ.4.
SKALA 1:50

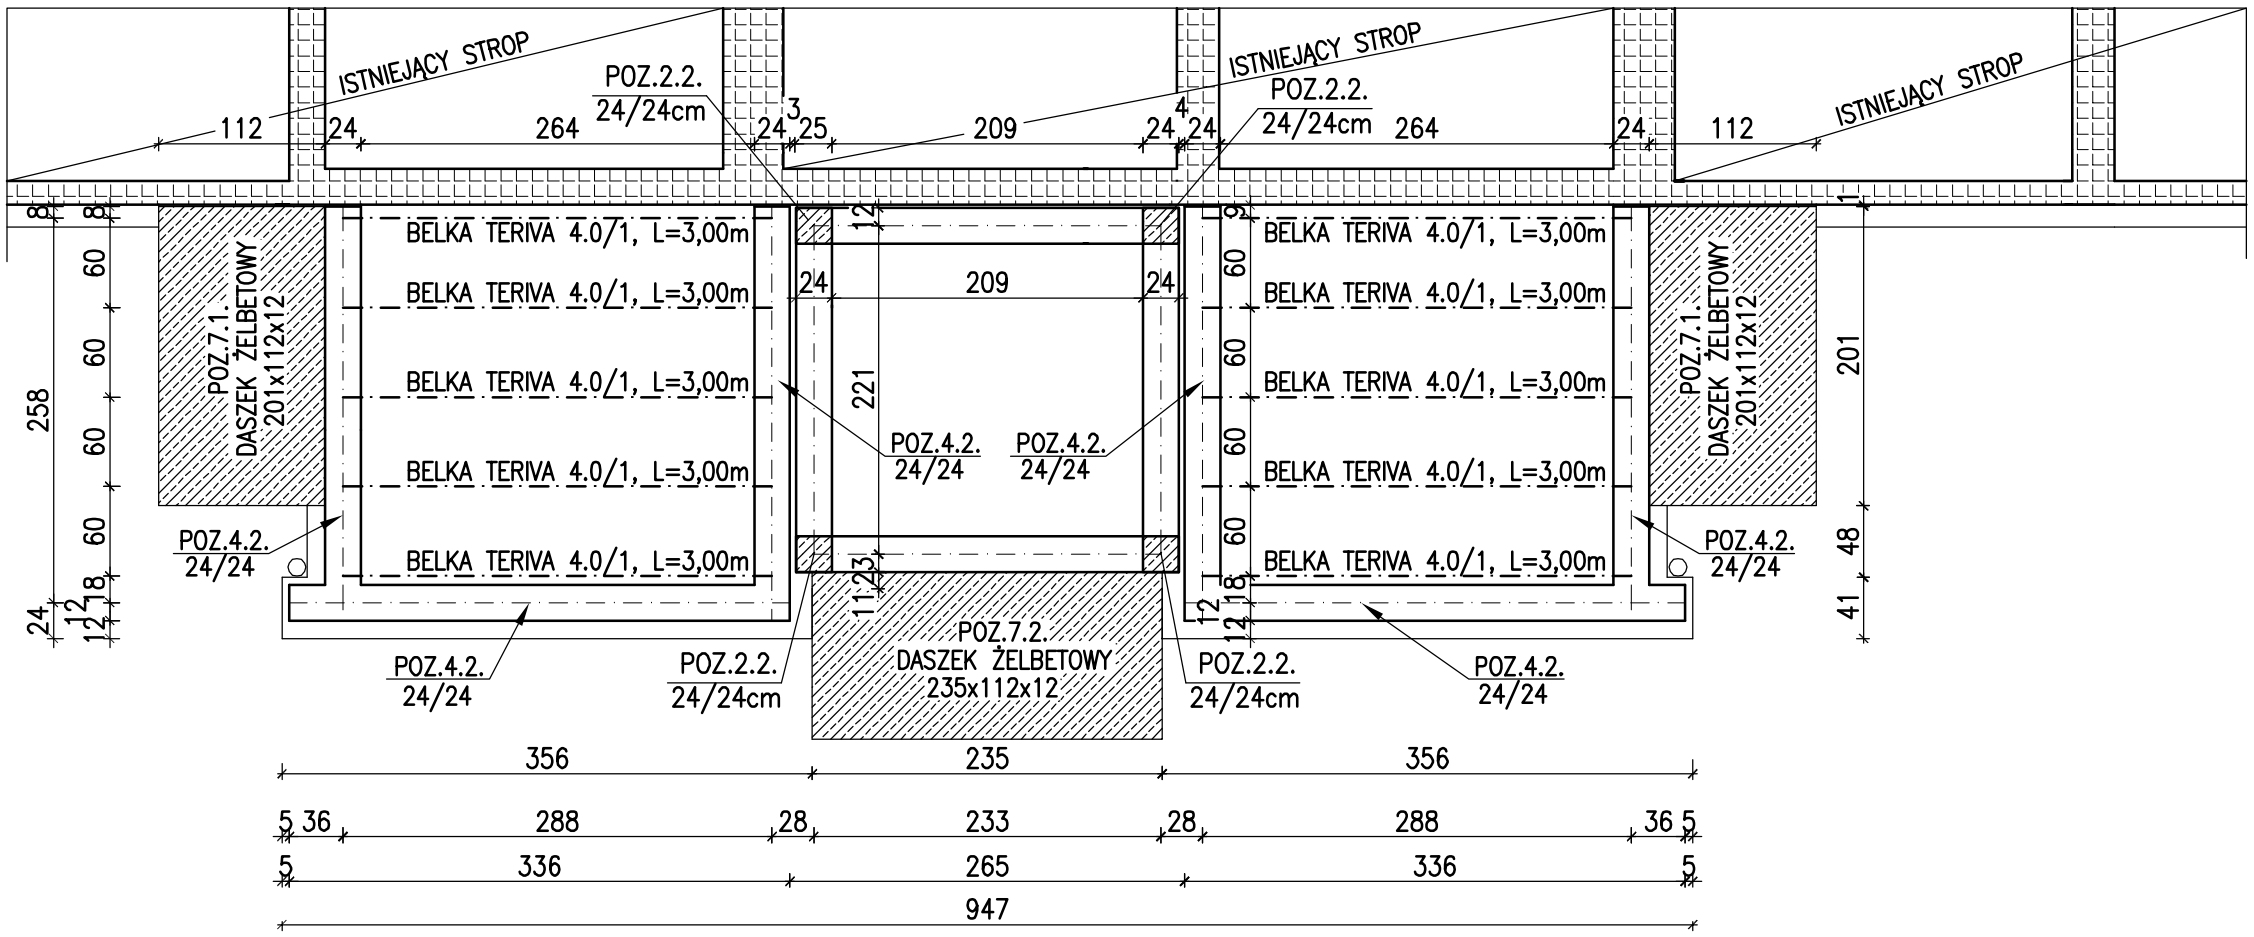

STROP TERIVA 4.0/1

POZ.4.1. BELKA STROPOWA TERIVA 4.0/1
1) L=3,00 m – 10szt.
– ILOŚĆ PUSTAKÓW – 95szt.

POZ.4.2. WIENIEC STROPOWY O SZEROKOŚCI 24cm
I WYSOKOŚCI RÓWNEJ WYSOKOŚCI STROPU – 24cm.
ZBROJENIE GŁÓWNE Z CZTERECH PRĘTÓW ø12mm,
STRZEMIONA ø6mm CO 25cm.
BETON B–20.

UWAGA!
STROP NALEŻY WYKONYWAĆ ZGODNIE
Z INSTRUKCJĄ MONTAŻU PRODUCENTA.
BELKI STROPOWE OPIERAĆ NA TRZECH WARSTWACH CEGŁY

PRACOWNIA PROJEKTÓW I USŁUG BUDOWLANYCH
MGR INŻ. MIROSŁAWA WITCZAK
63–700 KROTOSZYN UL.RYNEK 1/4 TEL.(0–62) 722–82–17

TYTUŁ RYS.	RZUT KONSTRUKCYJNY STROPU POZ.4.	SKALA	
NAZWA INWESTYCJI	PRZEBUDOWA BUDYNKU PRZYCHODNI ZDROWIA Z ROZBUDOWĄ (DOBUDOWA WINDY) – PROJEKT ZAMIENNY	1:50	
INWESTOR	GMINA ROZDRAŻEW UL. KROTOSZYŃSKA 9, 63–708 ROZDRAŻEW	NR RYSUNKU	
ADRES INWESTYCJI	UL. KROTOSZYŃSKA (DZ. NR 262/5)	K–2	
AUTOR PROJEKTU	MGR INŻ. MIROSŁAWA WITCZAK upr.UAN 7342–29/92	DATA 03.2010	PODPIS
	INŻ. DANUTA KMIECIK BARTKOWIAK upr. 84/81/Pw	03.2010	

PDF created with pdfFactory Pro trial version www.pdffactory.com

RZUT MONTAŻOWY STROPU
POZ.5.
SKALA 1:50

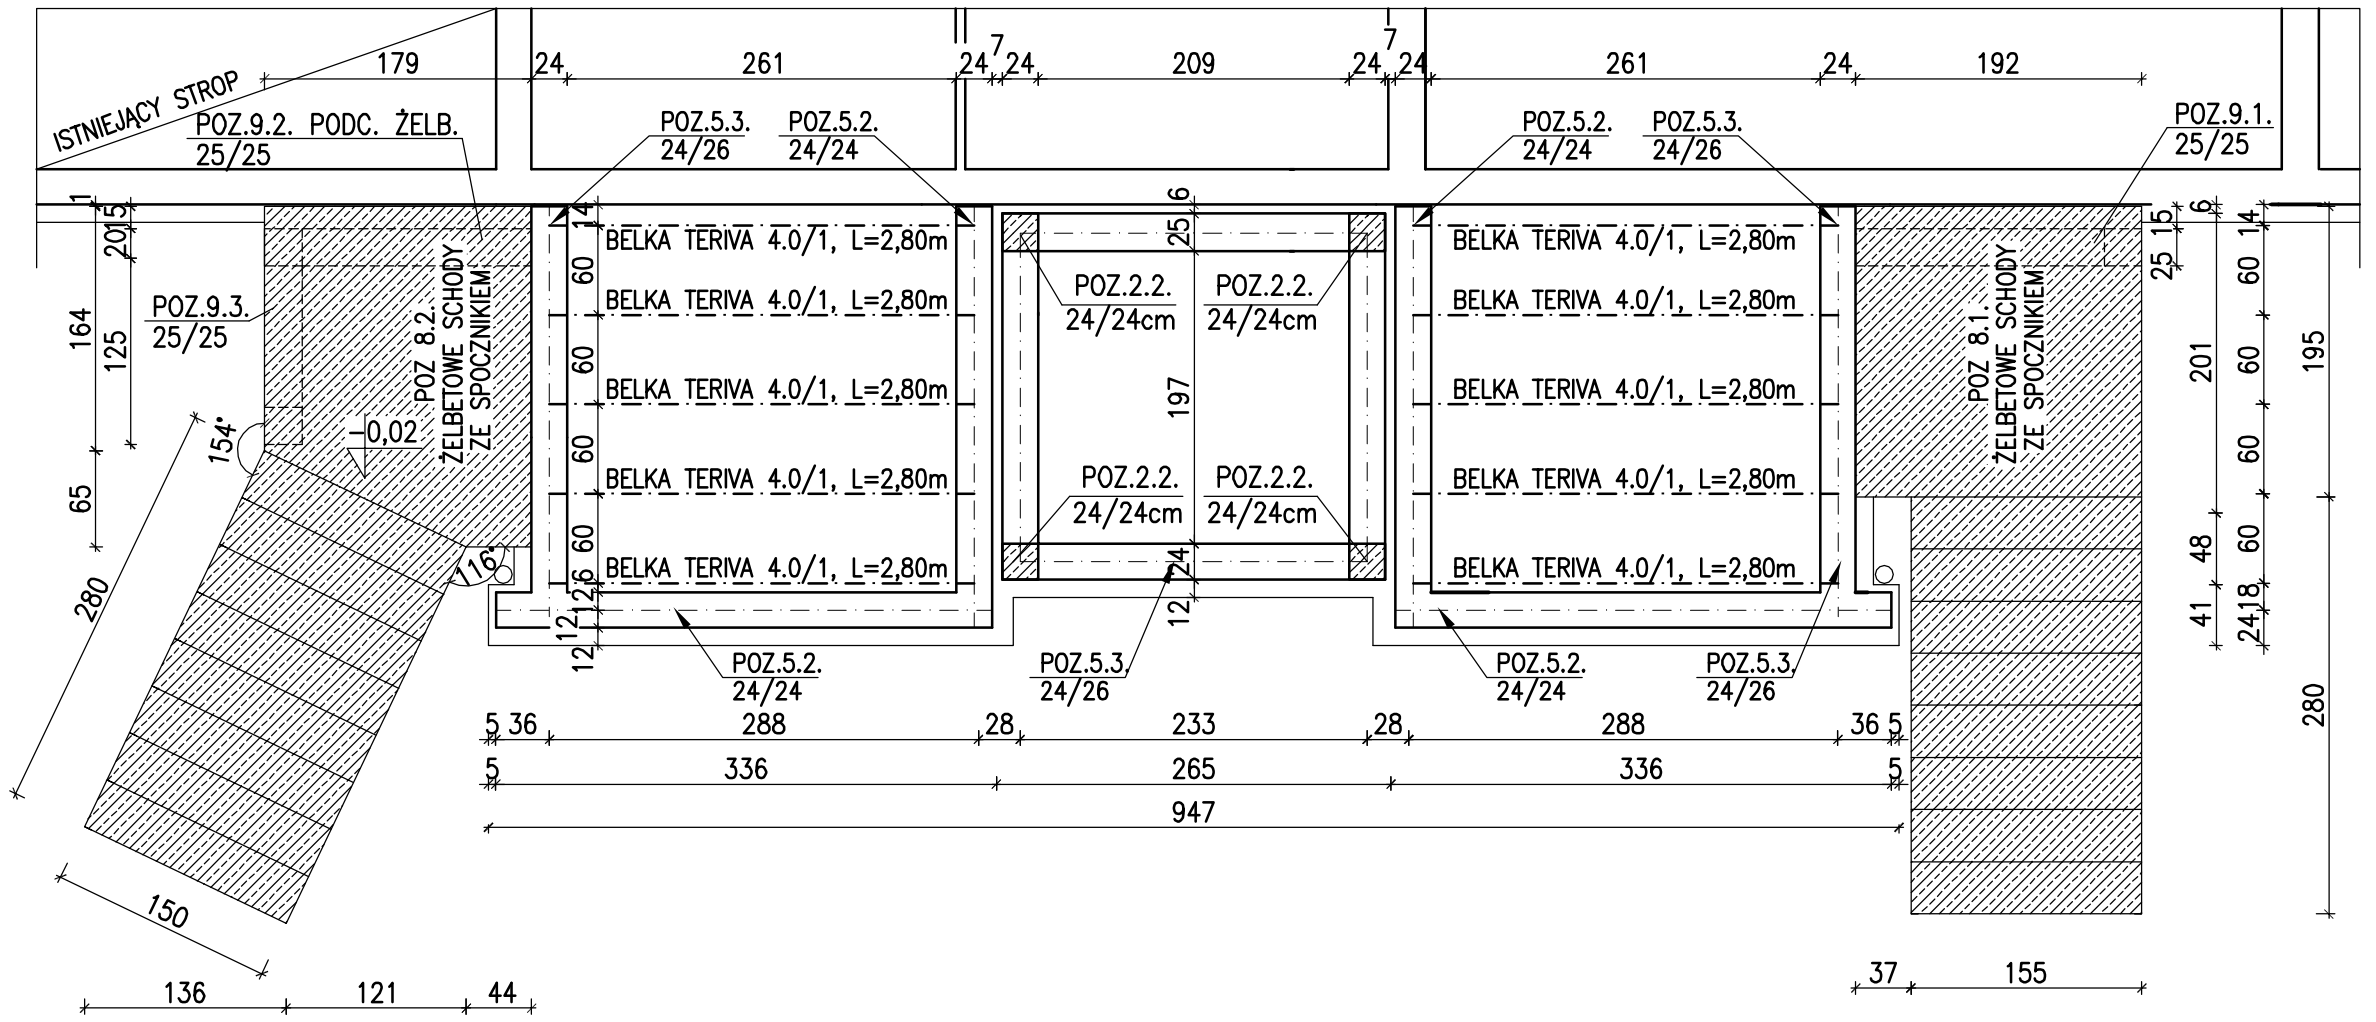

STROP TERIVA 4.0/1

POZ.5.1. BELKA STROPOWA TERIVA 4.0/1
1) L=2,80 m – 10szt.
– ILOŚĆ PUSTAKÓW – 98szt.
BELKI STROPOWE DODATKOWO DOZBROIĆ PRĘTAMI 2xø6

POZ.5.2. WIENIEC STROPOWY O SZEROKOŚCI 24cm
I WYSOKOŚCI RÓWNEJ WYSOKOŚCI STROPU – 24cm.
ZBROJENIE GŁÓWNE Z CZTERECH PRĘTÓW ø12mm,
STRZEMIONA ø6mm CO 25cm.
BETON B–20.

POZ.5.3. WIENIEC STROPOWY O SZEROKOŚCI 24cm
I WYSOKOŚCI RÓWNEJ – 26cm.
ZBROJENIE GŁÓWNE Z CZTERECH PRĘTÓW ø12mm,
STRZEMIONA ø6mm CO 25cm.
BETON B–20.

UWAGA!
STROP NALEŻY WYKONYWAĆ ZGODNIE
Z INSTRUKCJĄ MONTAŻU PRODUCENTA.
BELKI STROPOWE OPIERAĆ NA TRZECH WARSTWACH CEGŁY

PRACOWNIA PROJEKTÓW I USŁUG BUDOWLANYCH
MGR INŻ. MIROSŁAWA WITCZAK
63–700 KROTOSZYN UL.RYNEK 1/4 TEL.(0–62) 722–82–17

TYTUŁ RYS.	RZUT KONSTRUKCYJNY STROPU POZ.5.	SKALA	
NAZWA INWESTYCJI	PRZEBUDOWA BUDYNKU PRZYCHODNI ZDROWIA Z ROZBUDOWĄ (DOBUDOWA WINDY) – PROJEKT ZAMIENNY	1:50	
INWESTOR	GMINA ROZDRAŻEW UL. KROTOSZYŃSKA 9, 63–708 ROZDRAŻEW	NR RYSUNKU	
ADRES INWESTYCJI	UL. KROTOSZYŃSKA (DZ. NR 262/5)	K–3	
AUTOR PROJEKTU	MGR INŻ. MIROSŁAWA WITCZAK upr.UAN 7342–29/92	DATA 03.2010	PODPIS
	INŻ. DANUTA KMIECIK BARTKOWIAK upr. 84/81/Pw	03.2010	

PDF created with pdfFactory Pro trial version www.pdffactory.com

POZ.7.1 DASZEK ŻELBETOWY NAD WEJŚCIEM 200/112/12
SKALA 1:20

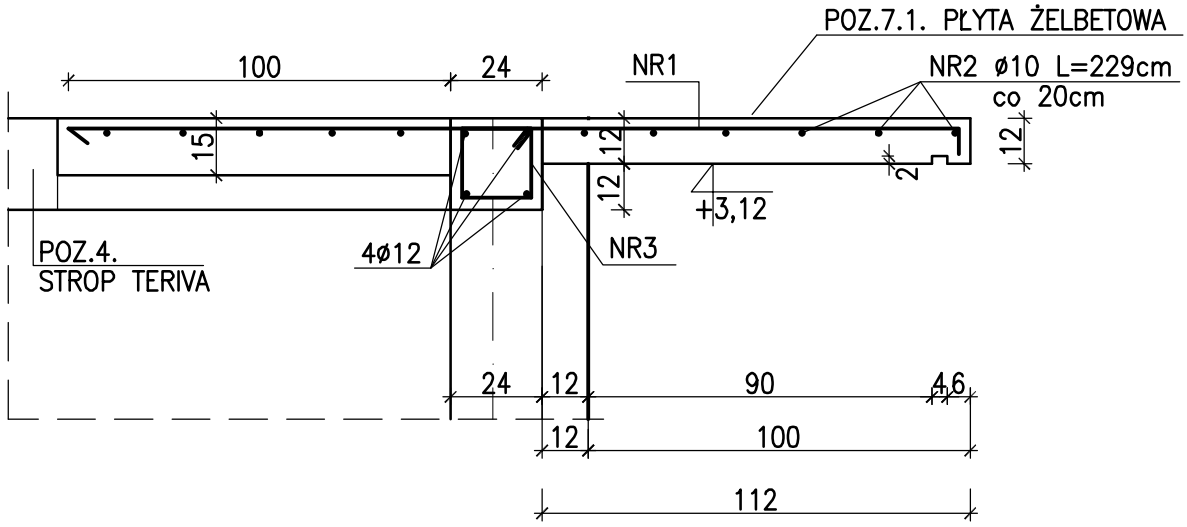

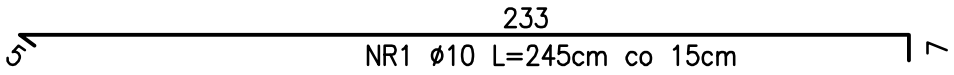

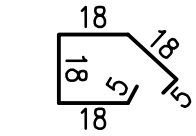

NR3 ø6 L=82cm
co 15cm

UWAGA
W MIEJSCU ZAKOTWIENIA PRĘTÓW DASZKA
WYKONAĆ PŁYTĘ ŻELBETOWĄ GR 15cm

BETON: B20

STAL ZBROJENIOWA:
34GS
St3s

OTULINA – 30mm

PRACOWNIA PROJEKTÓW
I USŁUG BUDOWLANYCH
MGR INŻ. MIROSŁAWA WITCZAK
63-700 KROTOSZYN UL.RYNEK 1/4 TEL.(0-62) 722-82-17

TYTUŁ RYS.	KONSTRUKCJA DASZKU ŻELBETOWEGO POZ.7.1.	SKALA	
NAZWA INWESTYCJI	PRZEBUDOWA BUDYNKU PRZYCHODNI ZDROWIA Z ROZBUDOWĄ (DOBUDOWA WINDY) – PROJEKT ZAMIENNY	1:20	
INWESTOR	GMINA ROZDRAŻEW UL. KROTOSZYŃSKA 9, 63-708 ROZDRAŻEW	NR RYSUNKU	
		K-4.1	
ADRES INWESTYCJI	UL. KROTOSZYŃSKA (DZ. NR 262/5)	DATA	PODPIS
AUTOR PROJEKTU	MGR INŻ. MIROSŁAWA WITCZAK upr.UAN 7342-29/92	03.2010	
	INŻ. DANUTA KMIECIK BARTKOWIAK upr. 84/81/Pw	03.2010	

PDF created with pdfFactory Pro trial version www.pdffactory.com

POZ.7.2 DASZEK ŻELBETOWY NAD WEJŚCIEM 235/112/12
SKALA 1:20

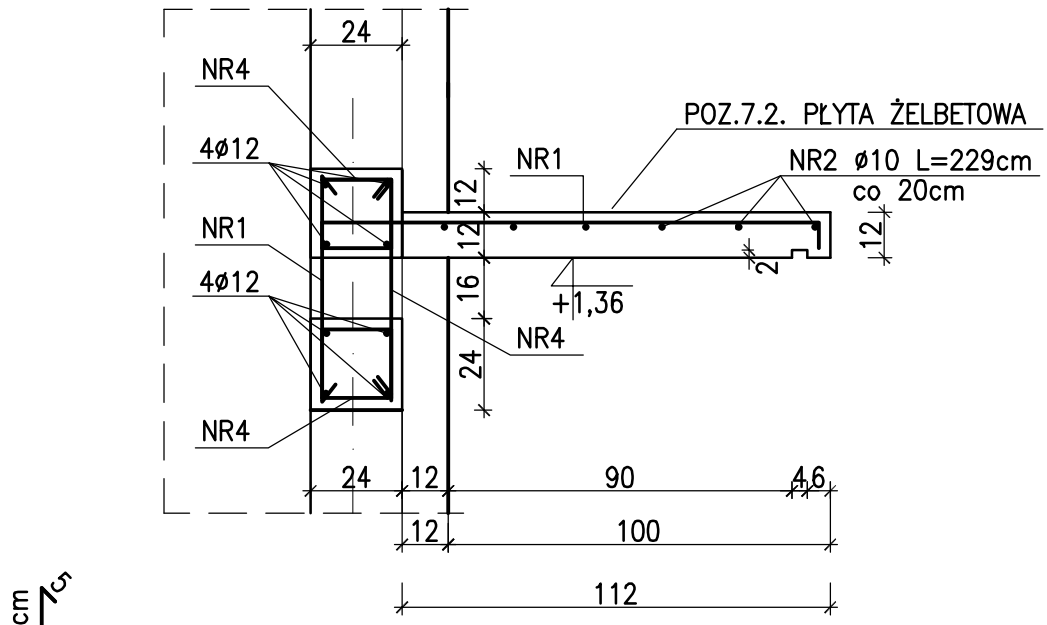

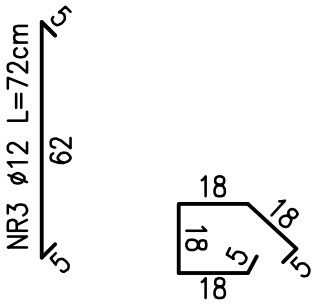

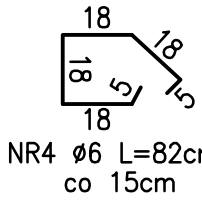

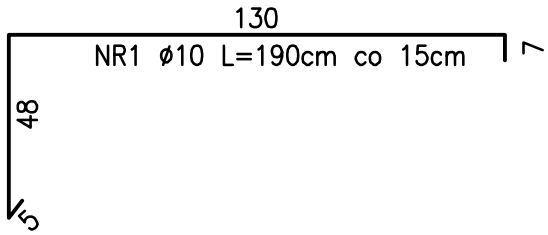

BETON: B20

STAL ZBROJENIOWA:

34GS

St3s

OTULINA – 30mm

	PRACOWNIA PROJEKTÓW I USŁUG BUDOWLANYCH MGR INŻ. MIROSŁAWA WITCZAK 63-700 KROTOSZYN UL.RYNEK 1/4 TEL.(0-62) 722-82-17	
TYTUŁ RYS.	KONSTRUKCJA DASZKU ŻELBETOWEGO POZ.7.2.	SKALA
NAZWA INWESTYCJI	PRZEBUDOWA BUDYNKU PRZYCHODNI ZDROWIA Z ROZBUDOWĄ (DOBUDOWA WINDY) – PROJEKT ZAMIENNY	1:20
INWESTOR	GMINA ROZDRAŻEW UL. KROTOSZYŃSKA 9, 63-708 ROZDRAŻEW	NR RYSUNKU K-4.2
ADRES INWESTYCJI	UL. KROTOSZYŃSKA (DZ. NR 262/5)	DATA / PODPIS
AUTOR PROJEKTU	MGR INŻ. MIROSŁAWA WITCZAK upr.UAN 7342-29/92	03.2010
	INŻ. DANUTA KMIECIK BARTKOWIAK upr. 84/81/Pw	03.2010

PDF created with pdfFactory Pro trial version www.pdffactory.com

POZ.8.1. SCHODY ŻELBETOWE
SPOCZNIK ŻELBETOWY

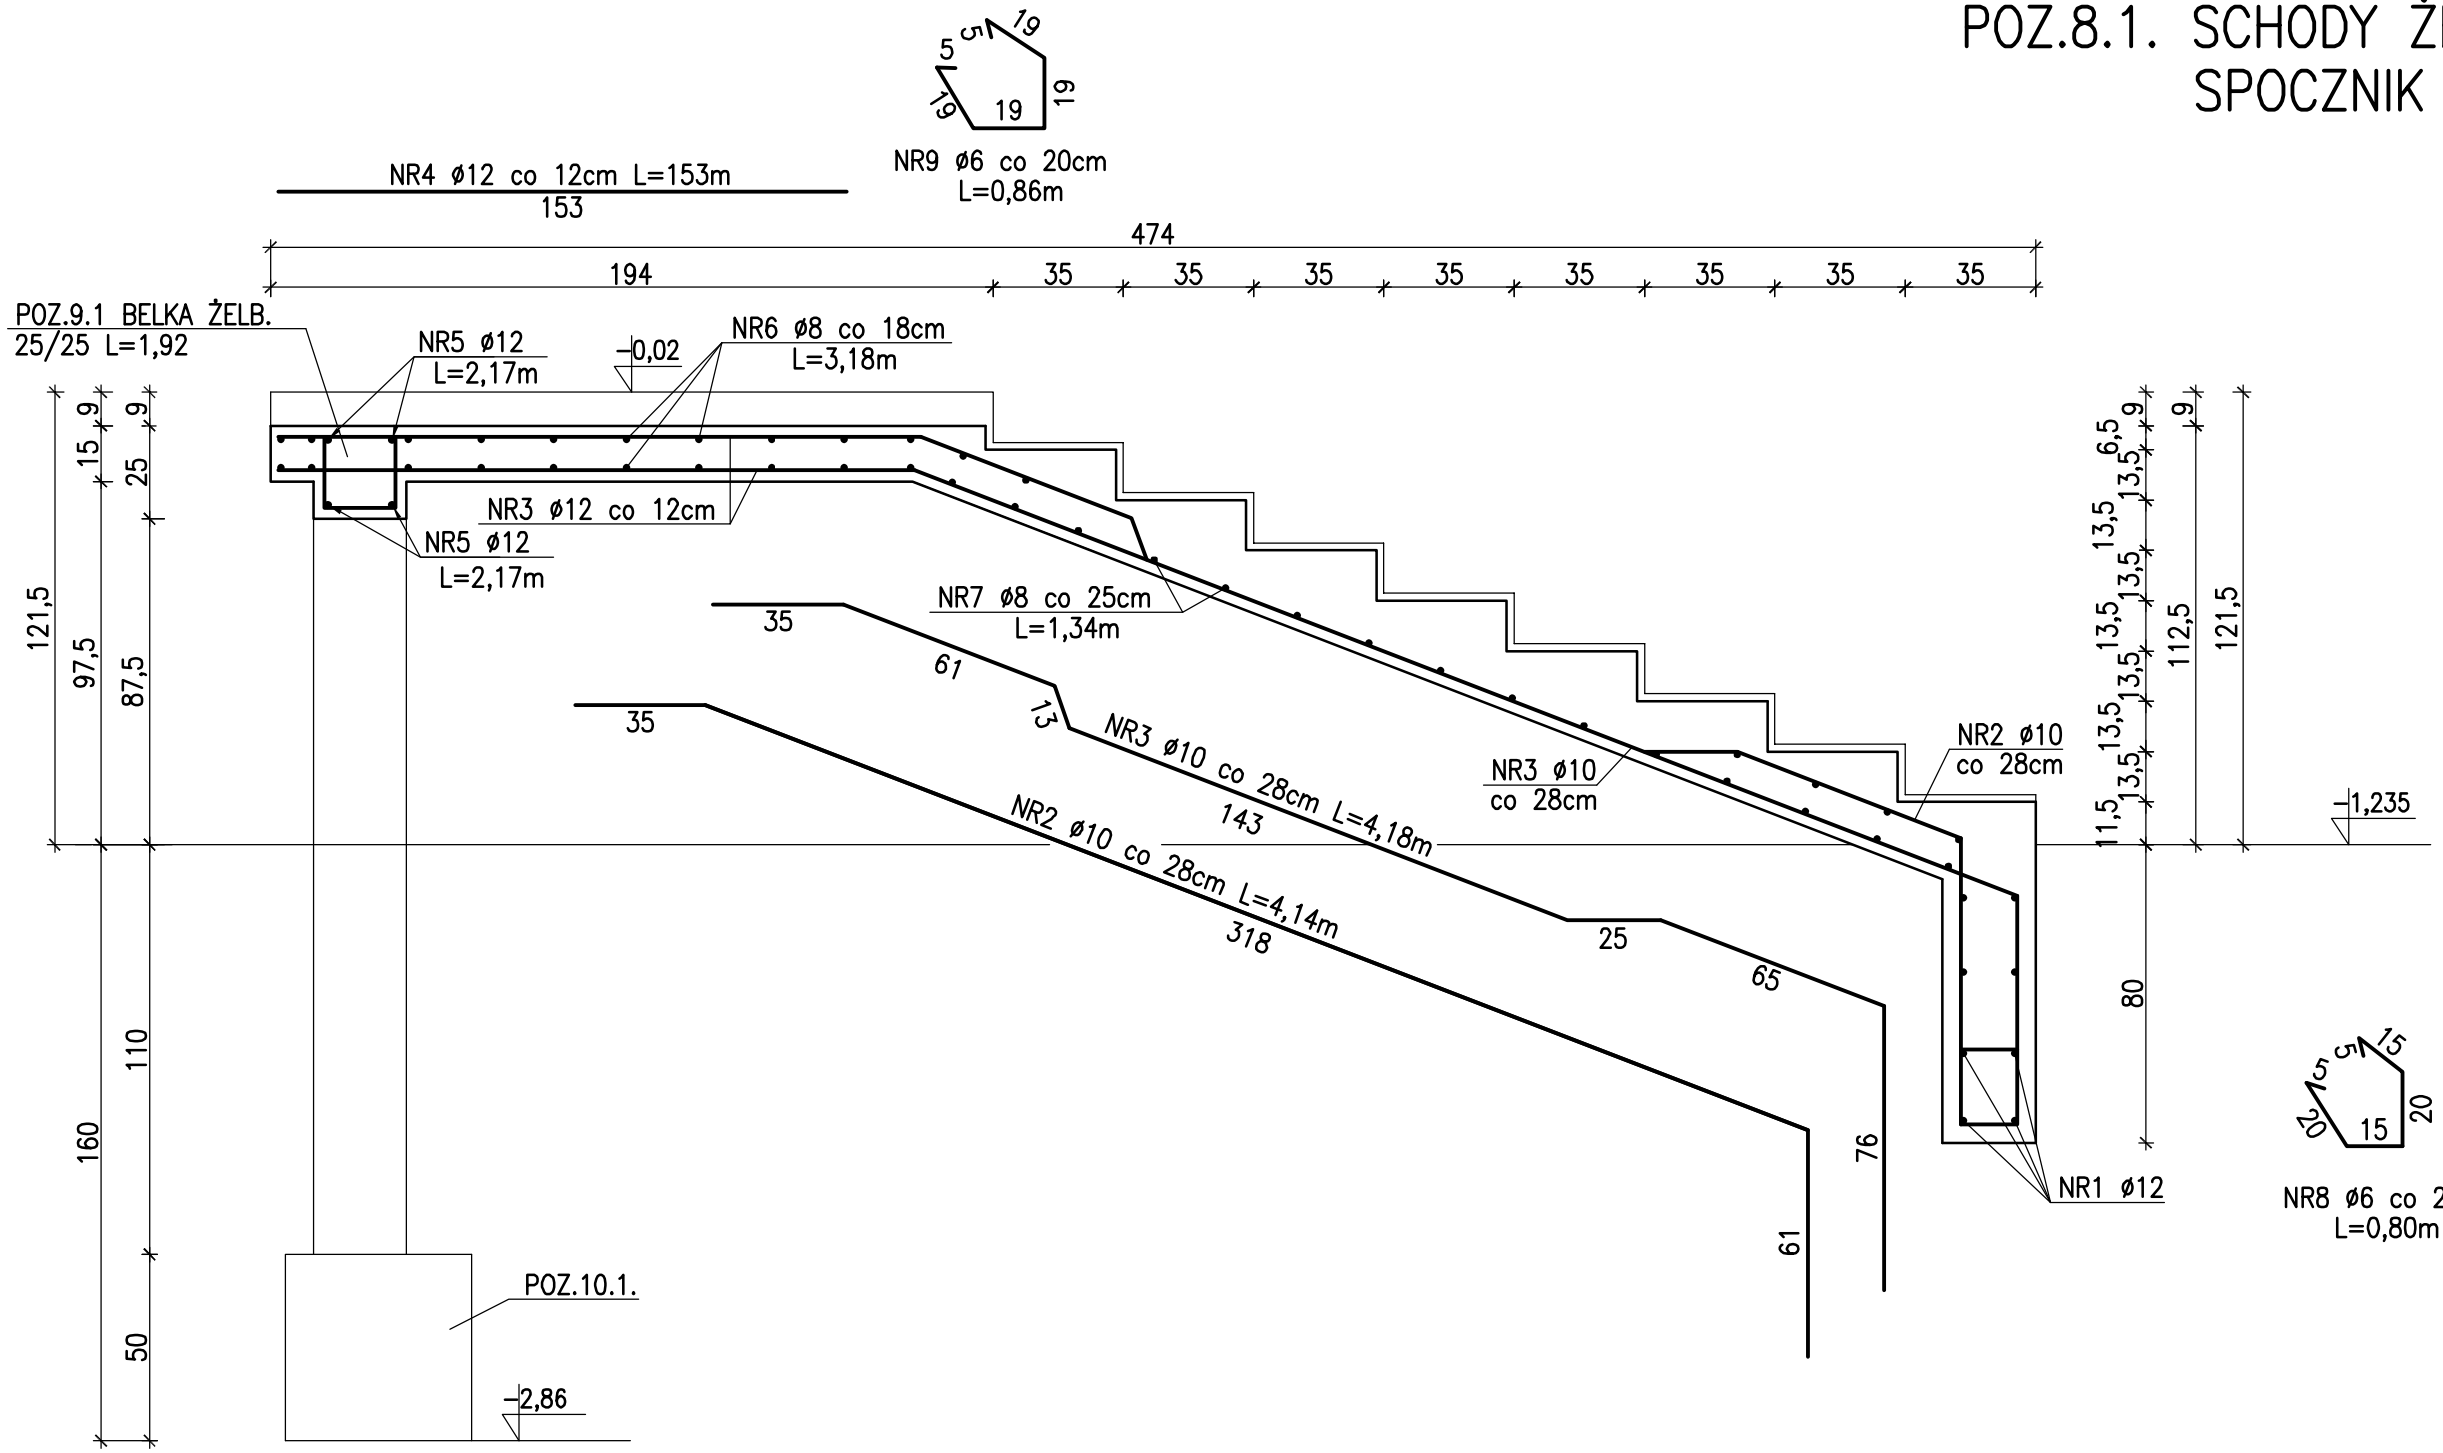

BETON B-20
STAL 34GS, St3SY
OTULINA – 30mm

PRACOWNIA PROJEKTÓW I USŁUG BUDOWLANYCH MGR INŻ. MIROSŁAWA WITCZAK 63-700 KROTOSZYN UL.RYNEK 1/4 TEL.(0-62) 722-82-17			
TYTUŁ RYS.	KONSTRUKCJA SCHODÓW I SPOCZNIKA POZ 8.1.	SKALA	
NAZWA INWESTYCJI	PRZEBUDOWA BUDYNKU PRZYCHODNI ZDROWIA Z ROZBUDOWĄ (DOBUDOWA WINDY) – PROJEKT ZAMIENNY	1:20	
INWESTOR	GMINA ROZDRAŻEW UL. KROTOSZYŃSKA 9, 63-708 ROZDRAŻEW	NR RYSUNKU	
ADRES INWESTYCJI	UL. KROTOSZYŃSKA (DZ. NR 262/5)	K-5	
AUTOR PROJEKTU	MGR INŻ. MIROSŁAWA WITCZAK upr.UAN 7342-29/92	DATA: 03.2010	PODPIS:
	INŻ. DANUTA KMIECIK BARTKOWIAK upr. 84/81/Pw	03.2010	

PDF created with pdfFactory Pro trial version www.pdffactory.com

POZ.8.2. SCHODY ŻELBETOWE
SPOCZNIK ŻELBETOWY

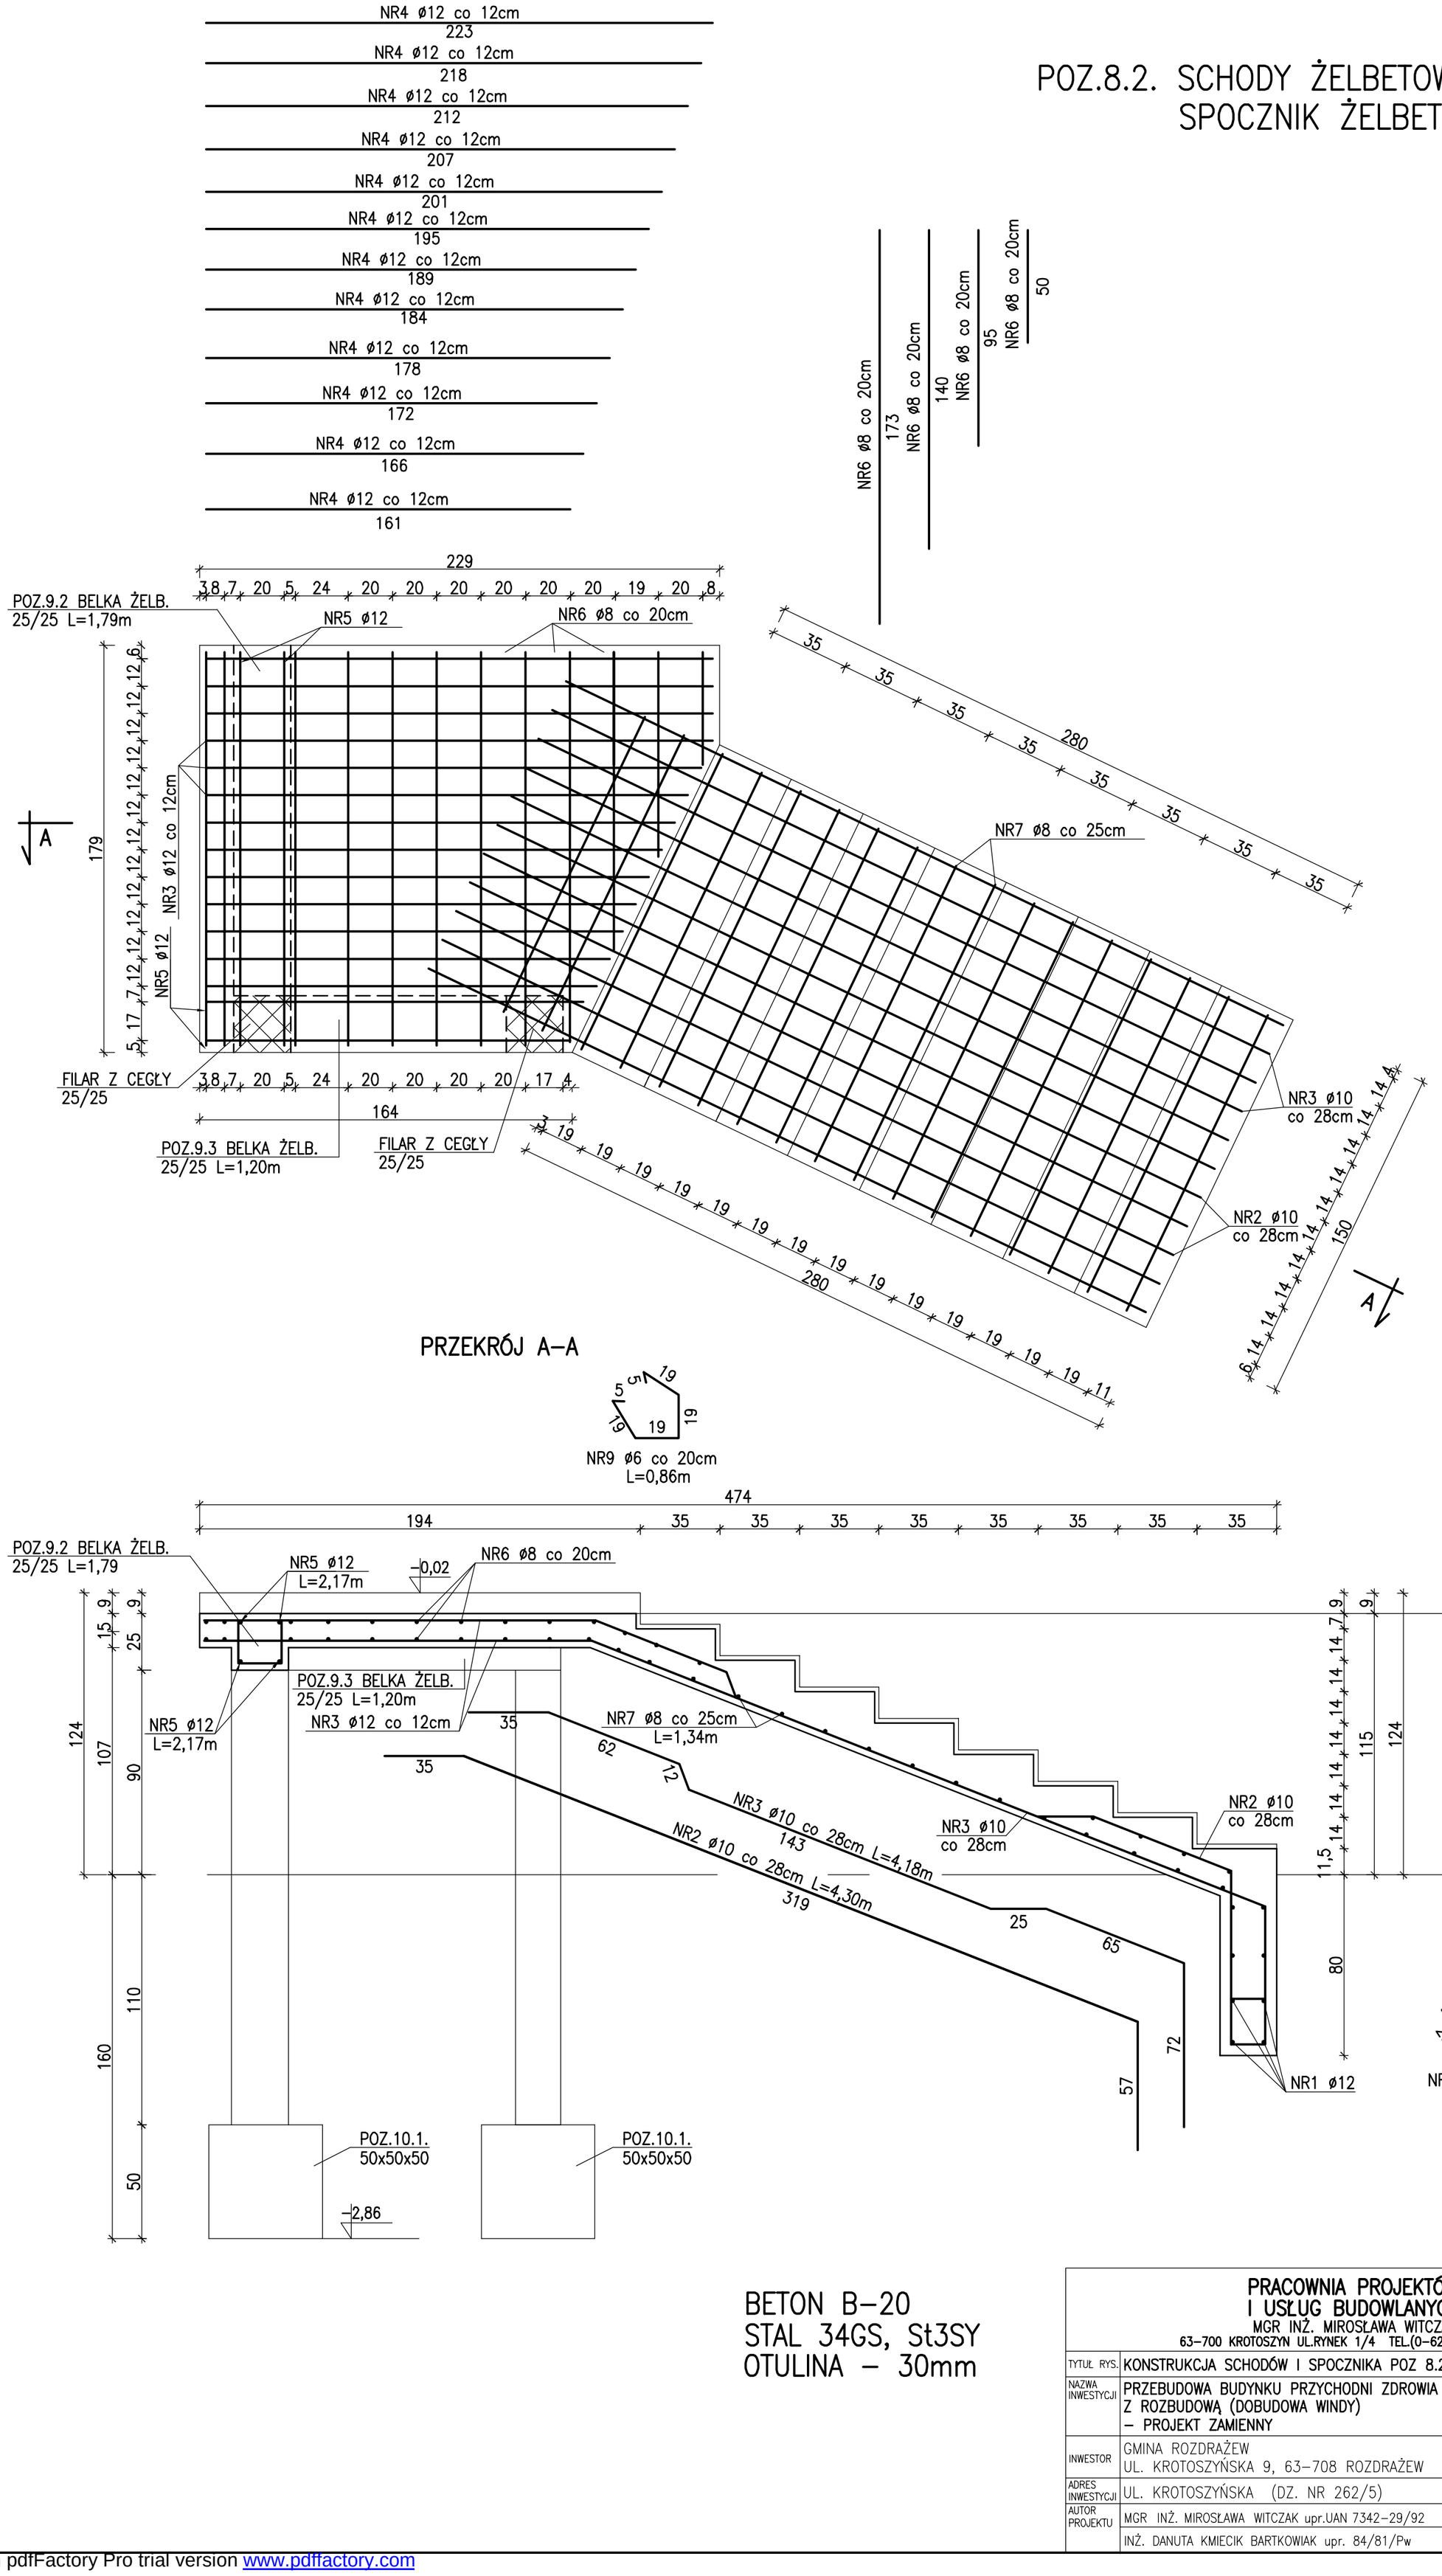

BETON B–20
STAL 34GS, St3SY
OTULINA – 30mm

PRACOWNIA PROJEKTÓW I USŁUG BUDOWLANYCH MGR INŻ. MIROSŁAWA WITCZAK 63–700 KROTOSZYN UL.RYNEK 1/4 TEL.(0–62) 722–82–17			
TYTUŁ RYS.	KONSTRUKCJA SCHODÓW I SPOCZNIKA POZ 8.2.	SKALA	
NAZWA INWESTYCJI	PRZEBUDOWA BUDYNKU PRZYCHODNI ZDROWIA Z ROZBUDOWĄ (DOBUDOWA WINDY) – PROJEKT ZAMIENNY	1:20	
INWESTOR	GMINA ROZDRAŻEW UL. KROTOSZYŃSKA 9, 63–708 ROZDRAŻEW	NR RYSUNKU	
		K–6	
ADRES INWESTYCJI	UL. KROTOSZYŃSKA (DZ. NR 262/5)	DATA	PODPIS
AUTOR PROJEKTU	MGR INŻ. MIROSŁAWA WITCZAK upr.UAN 7342–29/92	03.2010	
	INŻ. DANUTA KMIECIK BARTKOWIAK upr. 84/81/Pw	03.2010	

PDF created with pdfFactory Pro trial version www.pdffactory.com

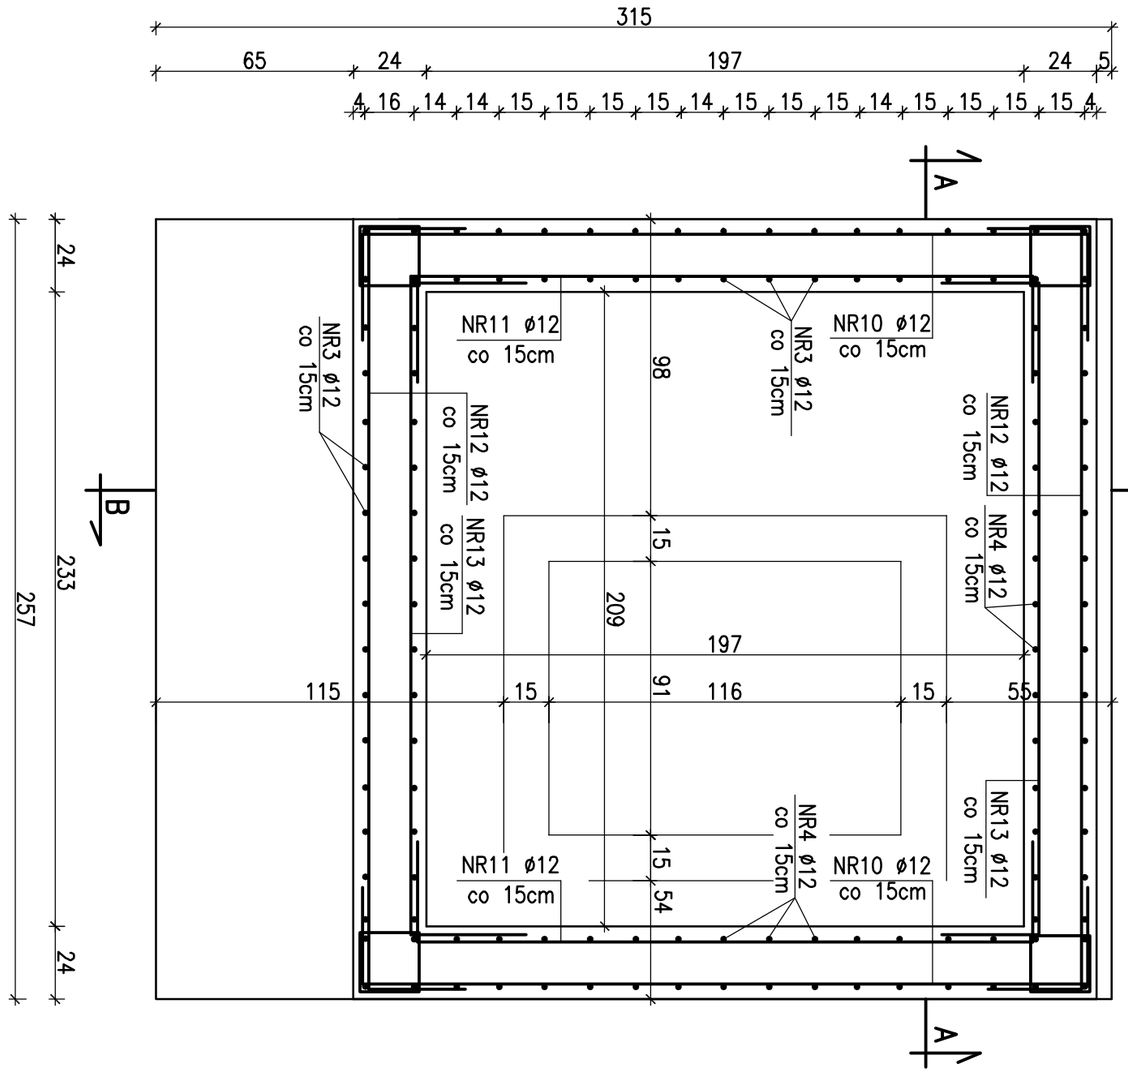

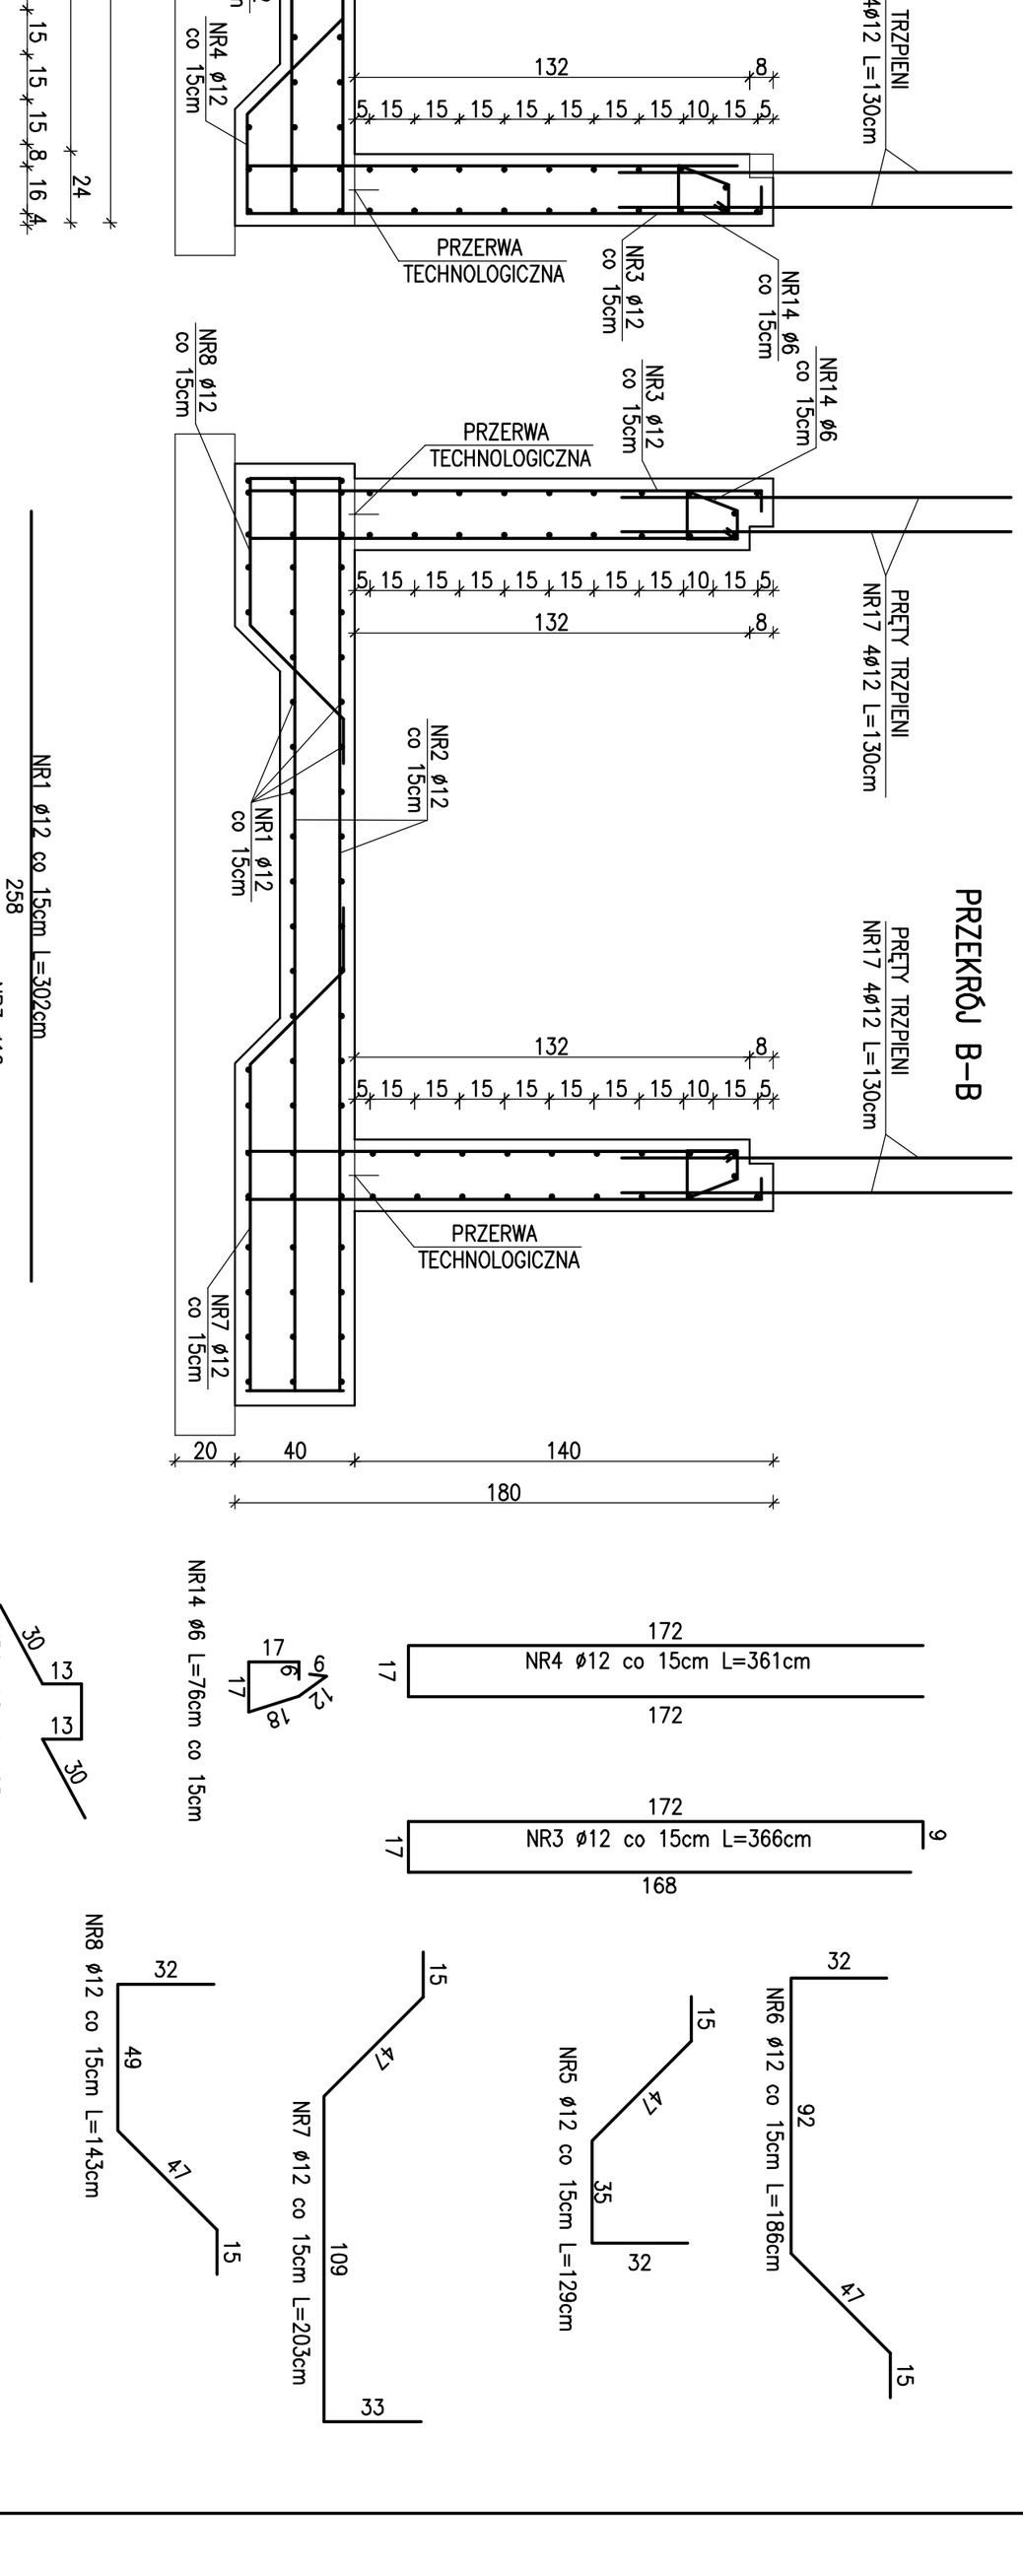

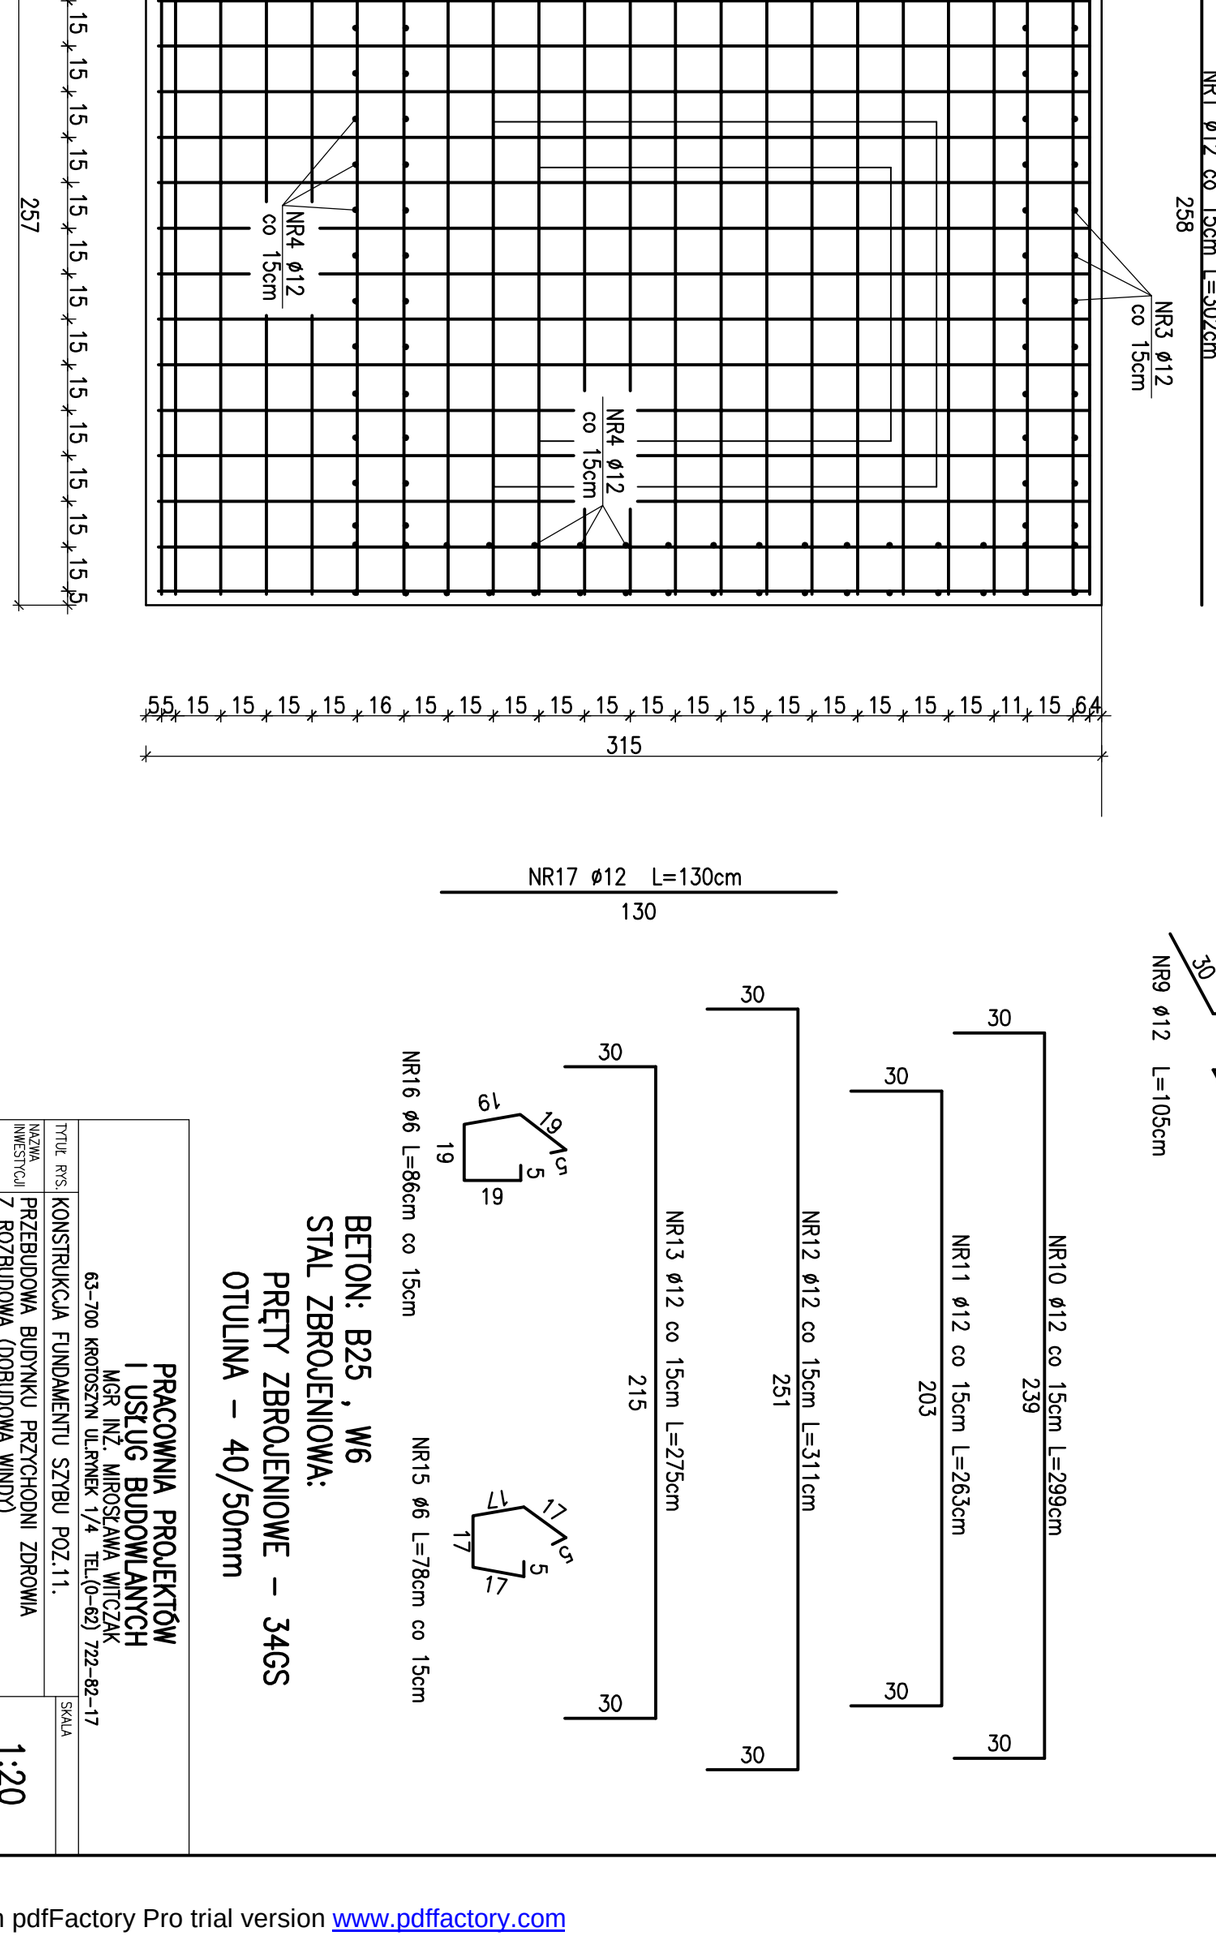

PRACOWNIA PROJEKTÓW I USŁUG BUDOWLANYCH
MGR INŻ. MIROSŁAWA WITCZAK
63-700 KROTOSZYN UL.RYNEK 1/4 TEL.(0-62) 722-82-17

BETON: B25 , W6
STAL ZBROJENIOWA:
PRĘTY ZBROJENIOWE - 34GS
OTULINA - 40/50mm

TYTUŁ RYS.	KONSTRUKCJA FUNDAMENTU SZYBU POZ.11.
NAZWA INWESTYCJI	PRZEBUDOWA BUDYNKU PRZYCHODNI ZDROWIA Z ROZBUDOWĄ (DOBUDOWA WINDY) - PROJEKT ZAMIENNY
INWESTOR	GMINA ROZDRAŻEW
ADRES INWESTYCJI	UL. KROTOSZYŃSKA 9, 63-708 ROZDRAŻEW
AUTOR PROJEKTU	MGR INŻ. MIROSŁAWA WITCZAK upr.UAN 7342-29/92
	INŻ. DANUTA KMIECIK BARTKOWIAK upr. 84/81/Pw
SKALA	1:20
NR RYSUNKU	K-7
DATA	03.2010
PODPIS	
	03.2010

PDF created with pdfFactory Pro trial version www.pdffactory.com

SZCZEGÓŁ ŁĄCZENIA SZYBU WINDY Z BUDYNKIEM

SKALA 1:10

PRZEKRÓJ B–B

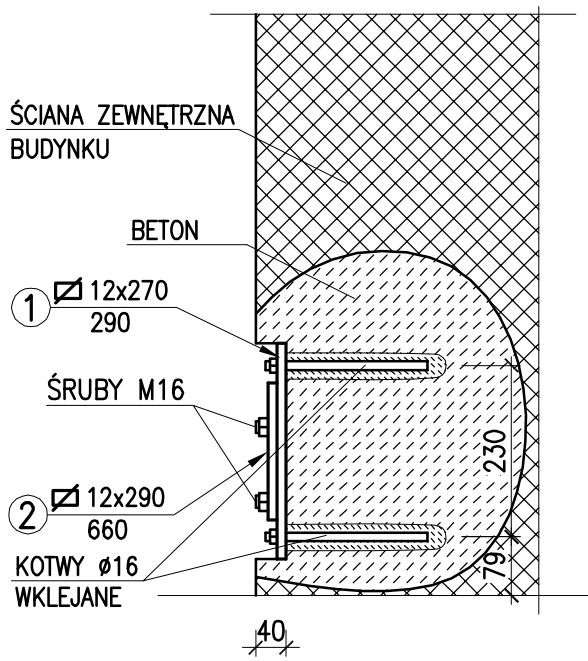

PRZEKRÓJ A–A

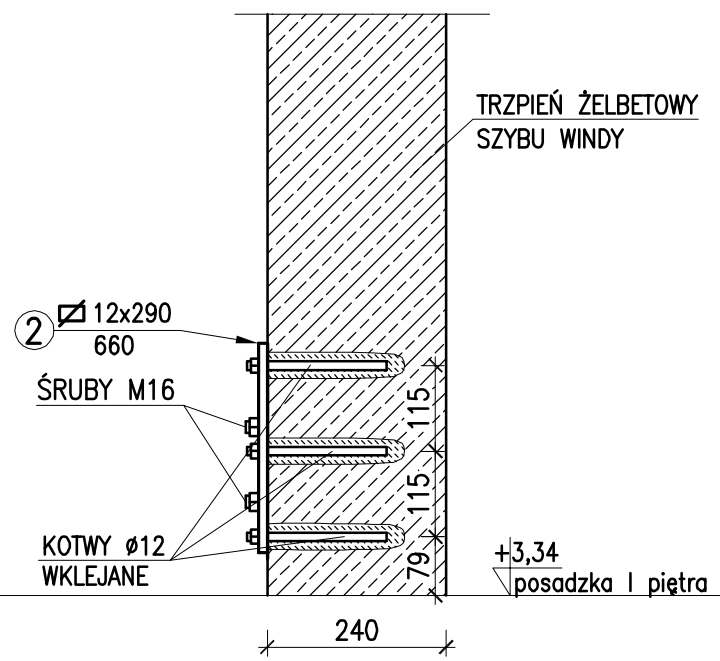

SZCZEGÓŁ "A" MOCOWANIA WINDY DO ISTNIEJĄCEGO MURU BUDYNKU

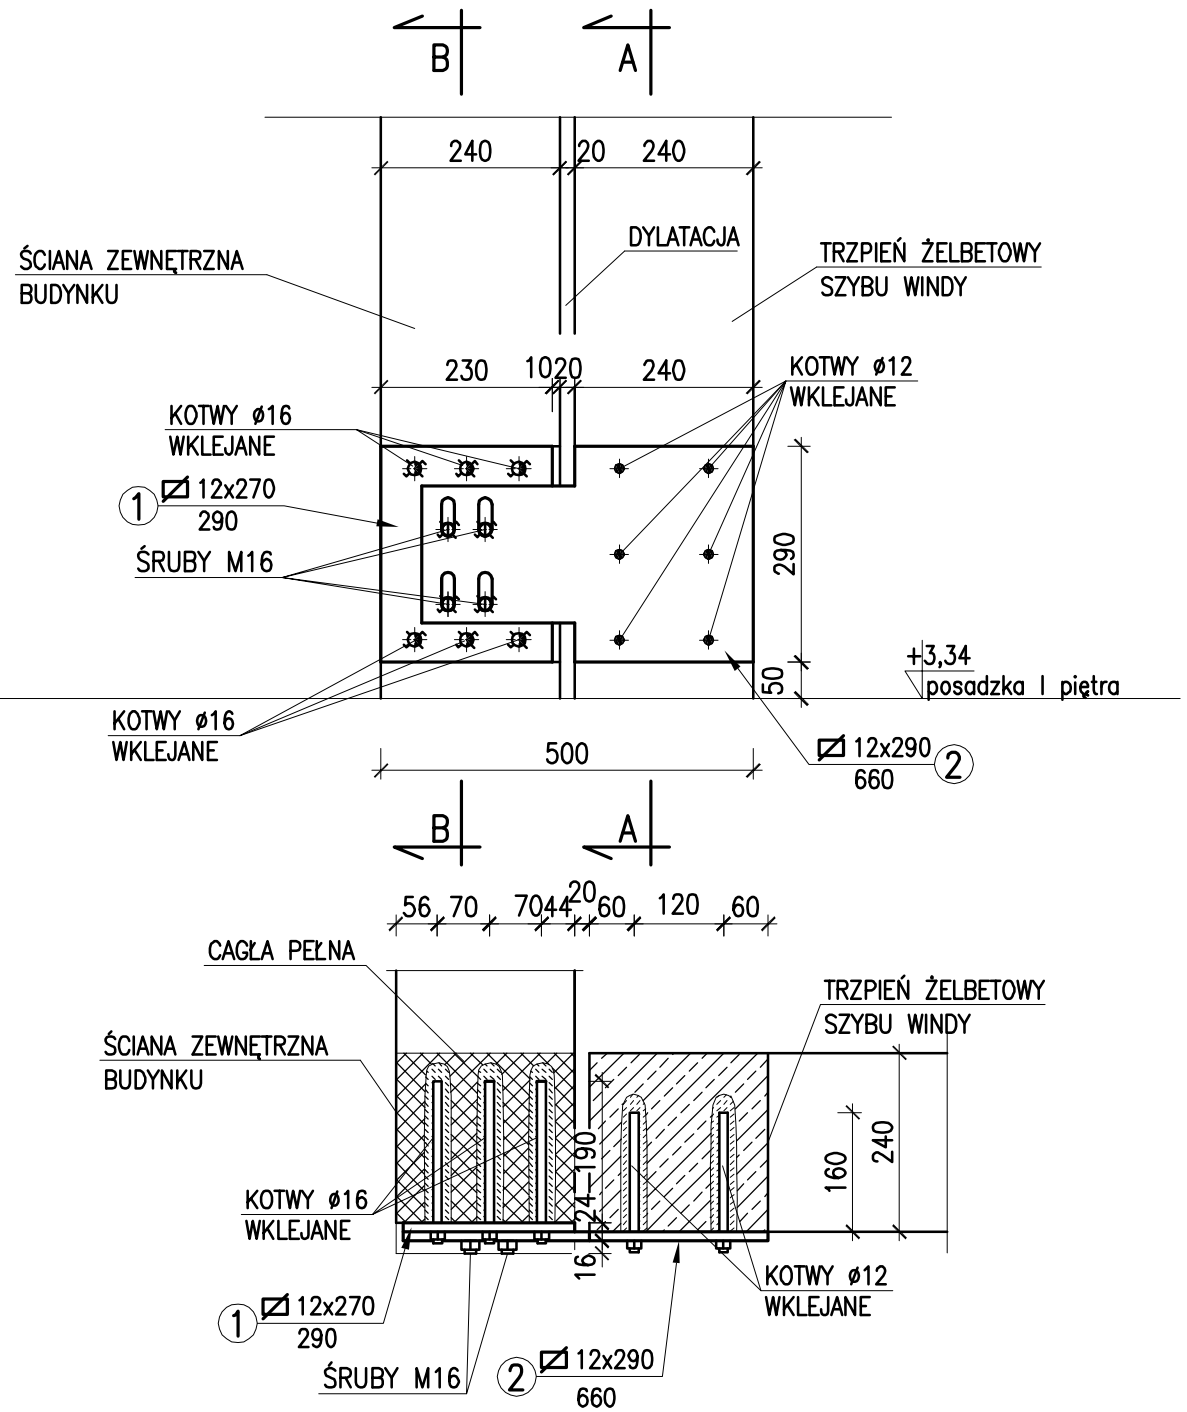

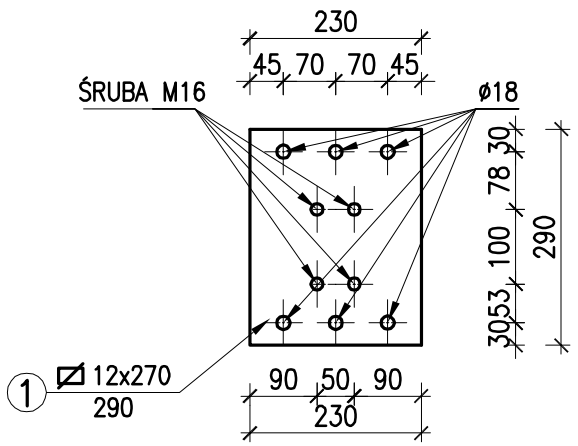

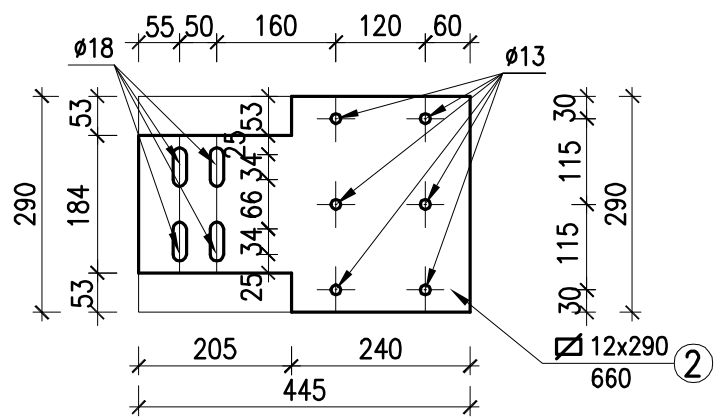

W BLACHĘ NR1 WSPAWAĆ ŚRUBY M16

	PRACOWNIA PROJEKTÓW I USŁUG BUDOWLANYCH MGR INŻ. MIROSŁAWA WITCZAK 63–700 KROTOSZYN UL.RYNEK 1/4 TEL.(0–62) 722–82–17	
TYTUŁ RYS.	SZCZEGÓŁ ŁĄCZENIA SZYBU Z BUDYNKIEM	SKALA
NAZWA INWESTYCJI	PRZEBUDOWA BUDYNKU PRZYCHODNI ZDROWIA Z ROZBUDOWĄ (DOBUDOWA WINDY) – PROJEKT ZAMIENNY	1:20
INWESTOR	GMINA ROZDRAŻEW UL. KROTOSZYŃSKA 9, 63–708 ROZDRAŻEW	NR RYSUNKU K–8
ADRES INWESTYCJI	UL. KROTOSZYŃSKA (DZ. NR 262/5)	DATA / PODPIS
AUTOR PROJEKTU	MGR INŻ. MIROSŁAWA WITCZAK upr.UAN 7342–29/92	03.2010
	INŻ. DANUTA KMIECIK BARTKOWIAK upr. 84/81/Pw	03.2010

PDF created with pdfFactory Pro trial version www.pdffactory.com