

Skala 1:50:250

LEGENDA:


- Teren
- Niweleta
- - - Dno koryta osi

Skrzyżowania z drogami
o utwardzonej nawierzchni:

- ▣ po prawej stronie
- ▣ po lewej stronie

Instalacje

- Deszczowa
- ▣ Wpusty
- ⤴ Szczyt łuku pionowego

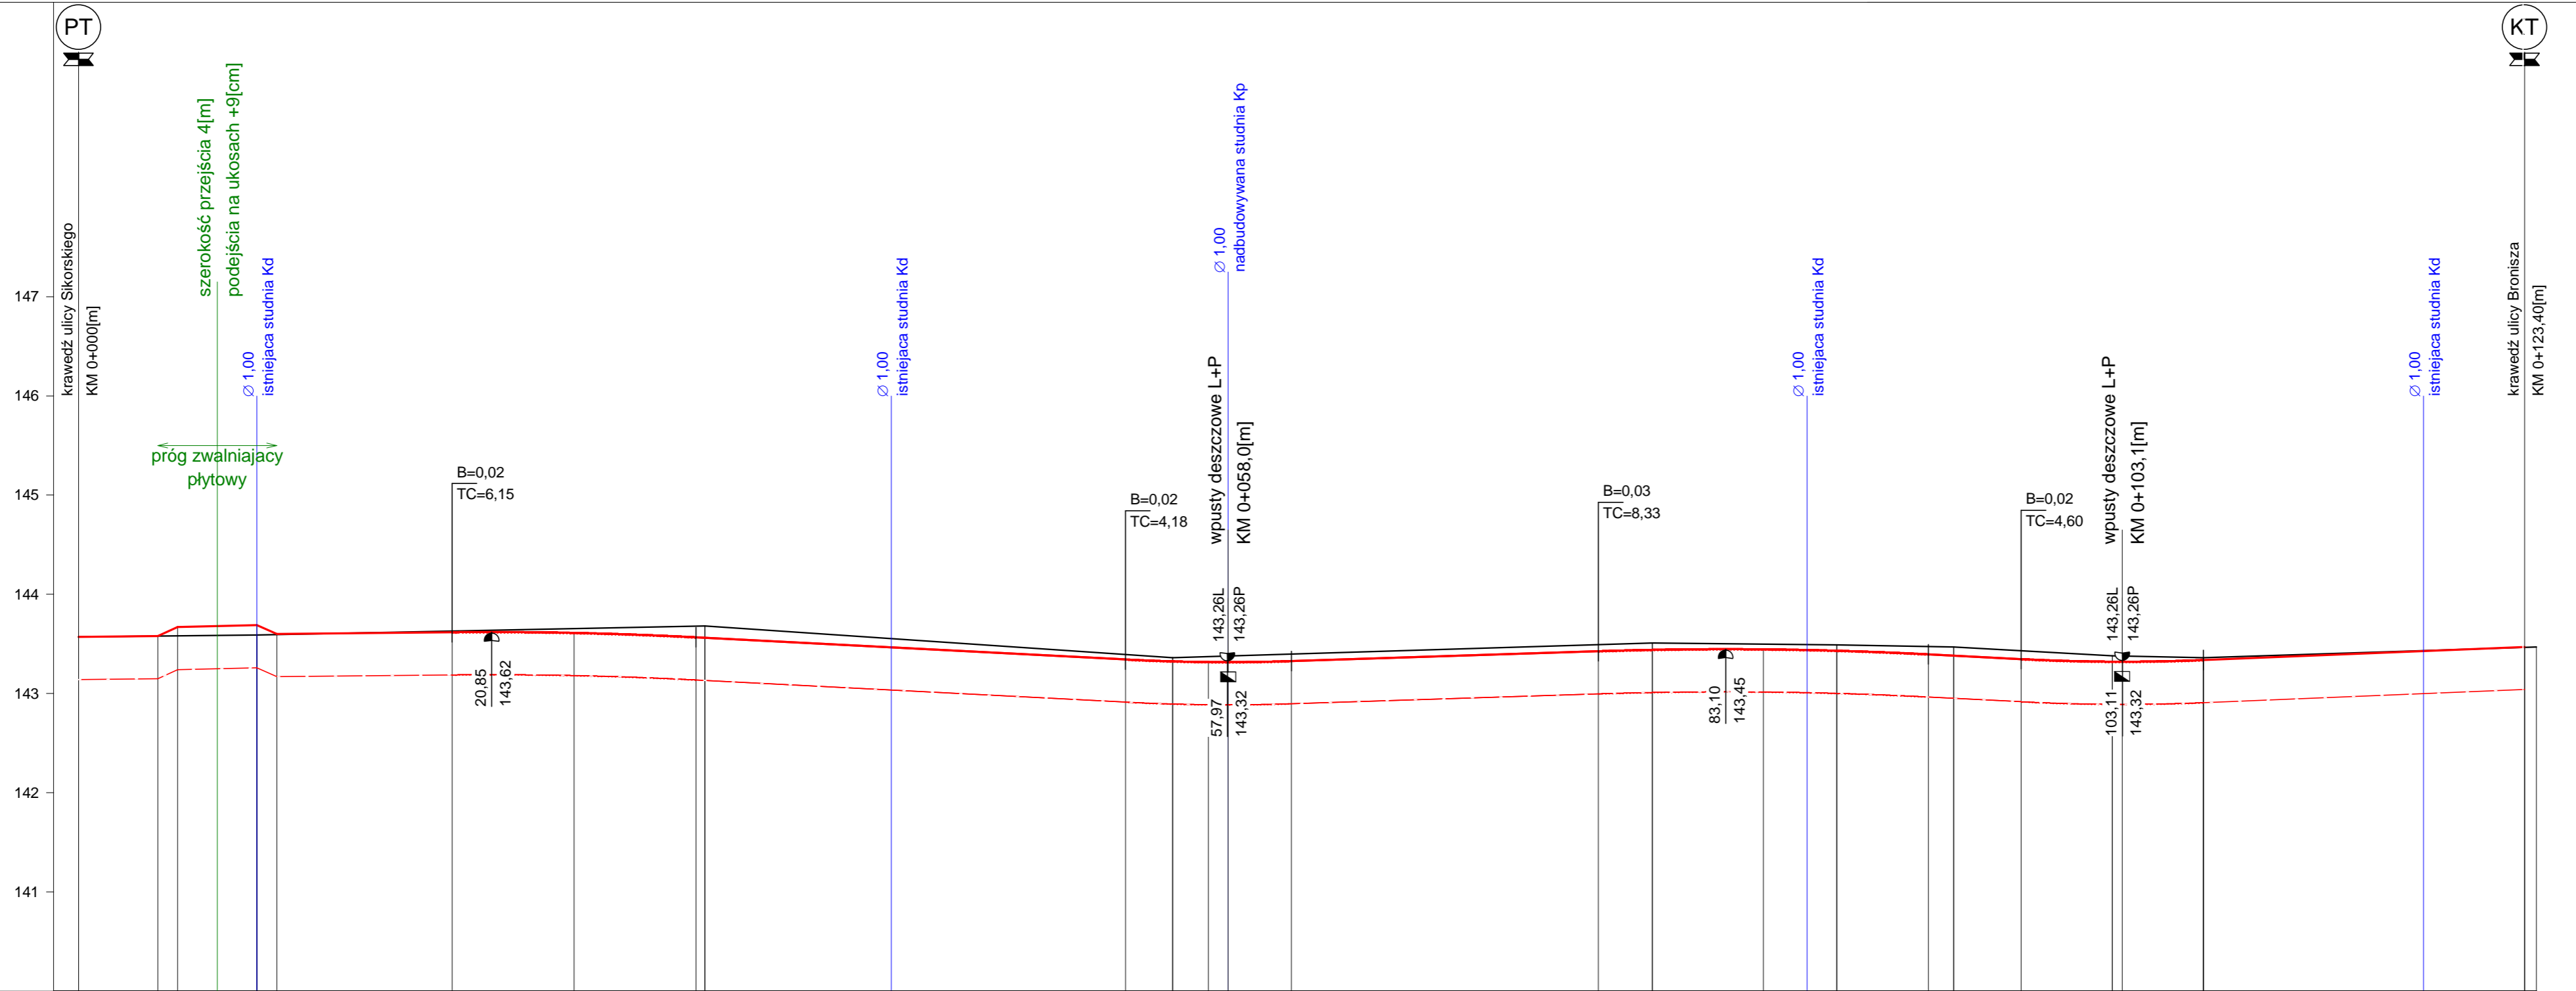

RODZAJ NAWIERZCHNI																											
RÓŻNICE RZĘDNYCH (Zn-Zt)	+0,00																				+0,00						
RZĘDNE NIWELETY NAWIERZCHNI	143,57	143,58	143,67	143,69	143,60	143,62	143,61	143,57	143,56	143,34	143,32	143,32	143,33	143,43	143,44	143,45	143,44	143,43	143,40	143,39	143,38	143,35	143,34	143,32	143,34	143,47	
POCHYLENIA PODŁUŻNE I ŁUKI PIONOWE	0,25% 4,00		0,50% 4,00		0,20% 8,85		R=1000			-1,03% 21,66			R=500		0,64% 15,49			R=1000			-1,02% 4,67		R=500		0,82% 16,20		
RZĘDNE TERENU (ISTNIEJĄCEJ NAWIERZCHNI)	143,57	143,58	143,58	143,59	143,59	143,63	143,65	143,68	143,68	143,39	143,36	143,37	143,40	143,49	143,51	143,50	143,50	143,49	143,48	143,47	143,47	143,43	143,43	143,38	143,36	143,47	
PROSTE I ŁUKI POZIOME	P=86,20																										
ODLEGŁOŚCI	0,00	4,00	5,00	9,00	10,00	18,85	25,00	31,15	31,60	52,82	55,20	57,00	61,18	76,67	79,40	85,00	86,20	88,70	92,30	93,33	94,60	98,00	98,40	2,60	7,20	23,40	24,00
PIKIETAŻ	0+000										0+100										23,40						

Przebudowa ulicy Parkowej w miejscowości Rozdrażew.

Profil podłużny ulicy Parkowej.

Wykonawca:	Projektowanie Drogowe i Nadzór - Piotr Sasin, Krotoszyń	
Investor:	Gmina Rozdrażew	Umowa:
Objekt:	Przebudowa ulicy Parkowej w miejscowości Rozdrażew.	
Nazwa rysunku:	Profil podłużny ulicy Parkowej.	
Projektował:	mgr inż. Andrzej Lecki	Załączników:
Opracował:	mgr inż. Piotr Sasin	Uprawnienia: UAN 7342-172/94
Sprawił:		Uprawnienia: WKP0239/OWOD/04
		Uprawnienia: Data 15.04.2012
		Rysunek nr 2B
		Skala: 1:50:250

Skala: 1:50:250