


# KONSTRUKCJA JEZDNI ULIC Z KOSTKI BETONOWEJ: WITOSA, PARKOWA, MICKIEWICZA w ROZDRAŻEWIE

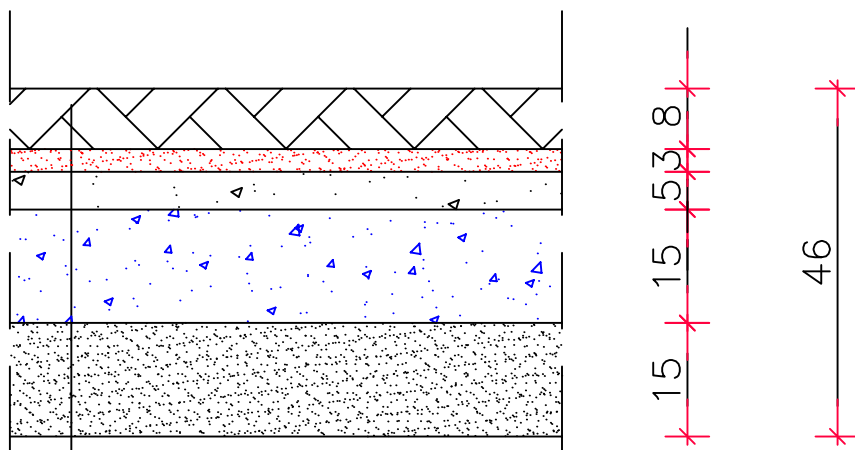

WARSTWA ŚCIERALNA Z KOSTKI BETONOWEJ BARWY SZAREJ - TYPU DOMINO	GR. 8 [cm]
WARSTWA PODSYPKI CEMENTOWO-PIASKOWEJ Z SUCHEJ MIESZANKI BETONOWEJ o Rm=5[MPa]	GR. 3 [cm]
PODBUDOWA Z KRUSZYWA ŁAMANEGO STABILIZOWANEGO MECHANICZNIE WARSTWA GÓRNA (kruszywo granitowe 0-31,5[mm])	GR. 5 [cm]
PODBUDOWA Z KRUSZYWA ŁAMANEGO STABILIZOWANEGO MECHANICZNIE WARSTWA DOLNA (kruszywo granitowe 0-63[mm])	GR. 15 [cm]
KRUSZYWO STABILIZOWANE CEMENTEM o Rm=2.5[MPa]	GR. 15 [cm]

NAZWA I ADRES INWESTORA		PROJEKT BUDOWLANO-WYKONAWCZY	
GMINA ROZDRAŻEW ul.Rynek 3 63-708 Rozdrażew		SZCZEGÓŁ KONSUKCJI NAWIERZCHNI Z KOSTKI BETONOWEJ	
		RYSUNEK NR 3B	SKALA 1:10
PEŁNIONA FUNKCJA	IMIE I NAZWISKO	UPRAWNIENIA	PODPIS
OPRACOWAŁ	PIOTR SASIN	nr ewid.WKP/0239/OWOD/04	
PROJEKTANT	ANDRZEJ LEKI	upr. Nr UAN 7342-172/94	
BRANŻA DROGOWA		DATA: KWIECIEŃ 2012 r.	