


**SZCZEGÓŁ KRAWĘŻNIKA I ŁAWY BETONOWEJ**  
**( od strony pasa postojowego )**  
**UL. WITOSA, PARKOWA W ROZDRAŻEWIE**

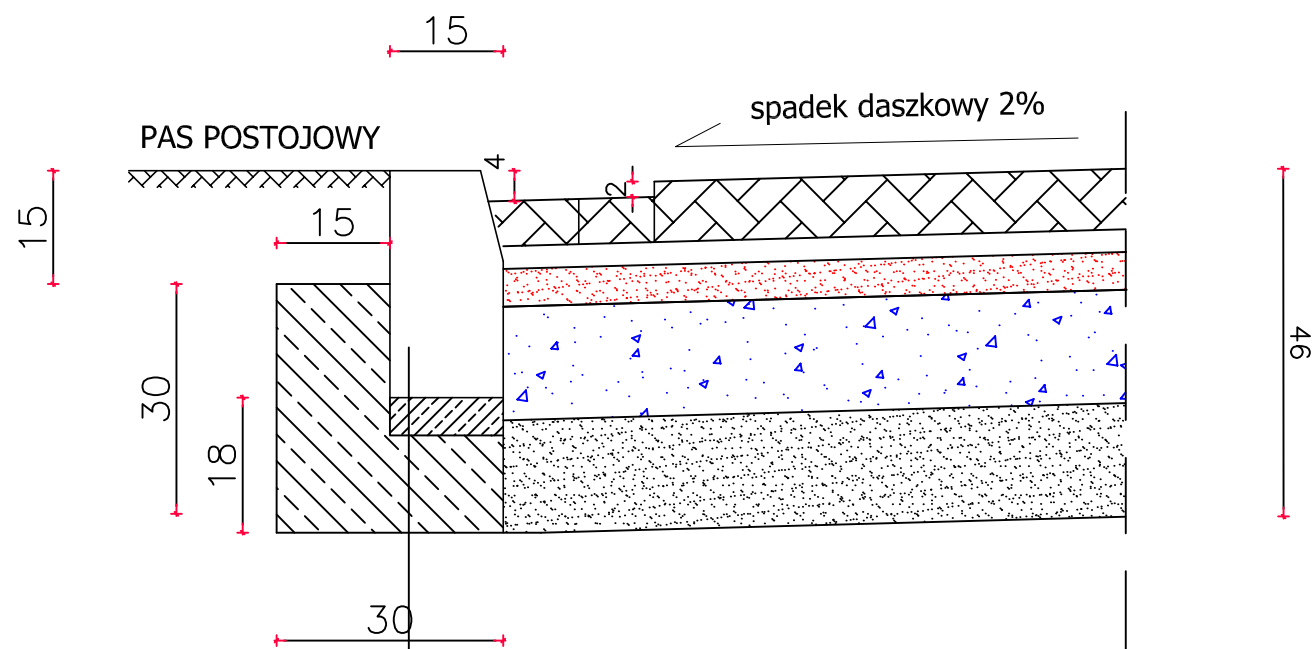

ŁAWA BETONOWA Z OPOREM Z BETONU B-15 ( zużycie 0,076[m3/mb ] )

KRAWĘŻNIK TYPU LEKKIEGO 15x30x100

NAZWA I ADRES INWESTORA		PROJEKT BUDOWLANY WYKONAWCZY	
GMINA ROZDRAŻEW ul.Rynek 3 63-708 Rozdrażew		SZCZEGÓŁ KRAWĘŻNIKA I ŁAWY BET. ( w krawędzi pasa postojowego )	
		RYSUNEK NR 4B	SKALA 1:10
PEŁNIONA FUNKCJA	IMIE I NAZWISKO	UPRAWNIENIA	PODPIS
PROJEKTANT	ANDRZEJ LEKI	upr. Nr UAN 7342-172/94	
OPRACOWAŁ	PIOTR SASIN	nr ewid.WKP/0239/OWOD/04	
BRANŻA DROGOWA		DATA: KWIECIEŃ 2012 r.	