


# PRZEKRÓJ NORMALNY CHODNIKA I DOJŚĆ DO POSESJI

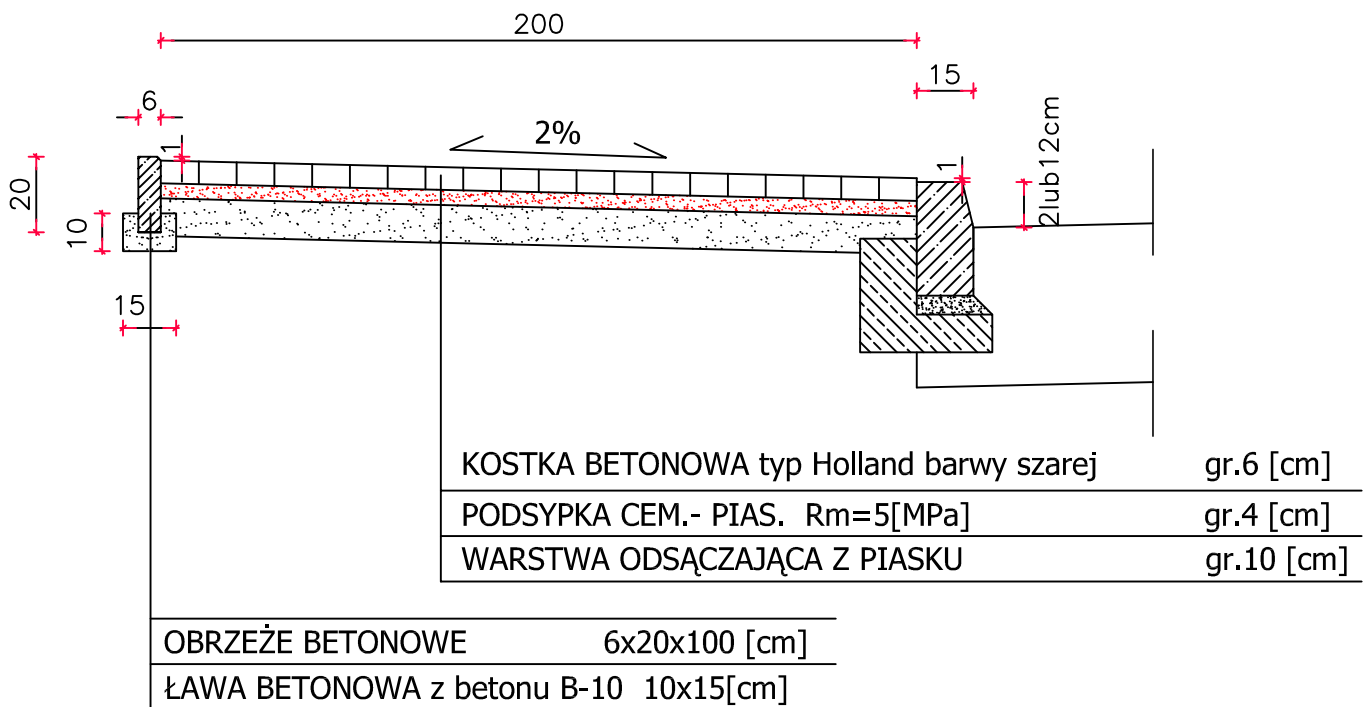

NAZWA I ADRES INWESTORA		PROJEKT BUDOWLANY WYKONAWCZY	
GMINA ROZDRAŻEW ul.Rynek 3 63-708 Rozdrażew		PRZEKRÓJ NORMALNY CHODNIKA i DOJŚĆ DO POSESJI	
		RYSUNEK NR 6	SKALA 1:20
PEŁNIONA FUNKCJA	IMIE I NAZWISKO	UPRAWNIENIA	PODPIS
PROJEKTANT	ANDRZEJ LEKI	upr. Nr UAN 7342-172/94	
OPRACOWAŁ	PIOTR SASIN	nr ewid.WKP/0239/OWOD/04	
BRANŻA DROGOWA		DATA: KWIECIEŃ 2012 r.	