



PRZEKRÓJ NORMALNY B-B

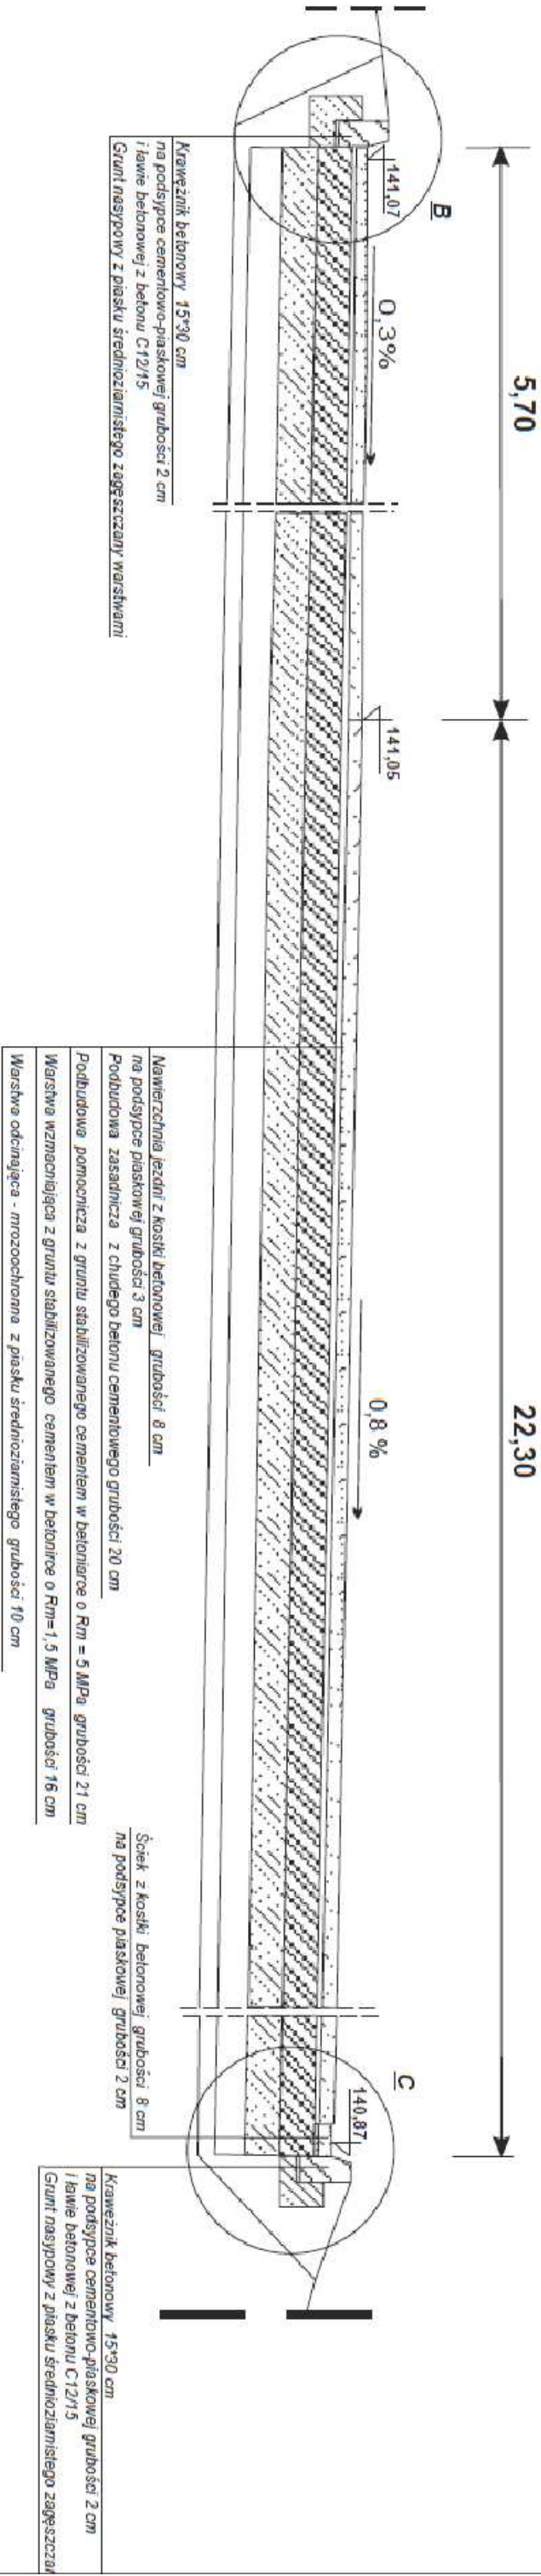

CODEX 		Biuro Projektowania i Ekonomii Środowiska CODEX Sądowski i Wspólnicy Spółka Jawna 63-000 Środa Wlkp., ul. Stachury 9 tel.: +48 61 622 91 20 fax: +48 61 622 91 21 sądowski@codex.pl www.codex.pl			
Przedsięwzięcie		BUDOWA PUNKTU SELEKTYWNEGO ZBIERANIA ODPADÓW KOMUNALNYCH, WRAZ Z DROGĄ DOJAZDOWĄ ORAZ NIEZABĘPNĄ INFRASTRUKTURĄ GŁ. ROZDRAŻEN		Stadium dokumentacji	
Tytuł rysunku		PRZEKRÓJ NORMALNY B-B		Nr rys.	
Funkcja		Imię i nazwisko		Podpis	
Projektował		Specjalność		Skala	
tech Hieronim Krzysztofak		drogowa		1 : 100	
191/87/PW		Data:		grudzień 2015 r.	