



PRZEKRÓJ NORMALNY A-A

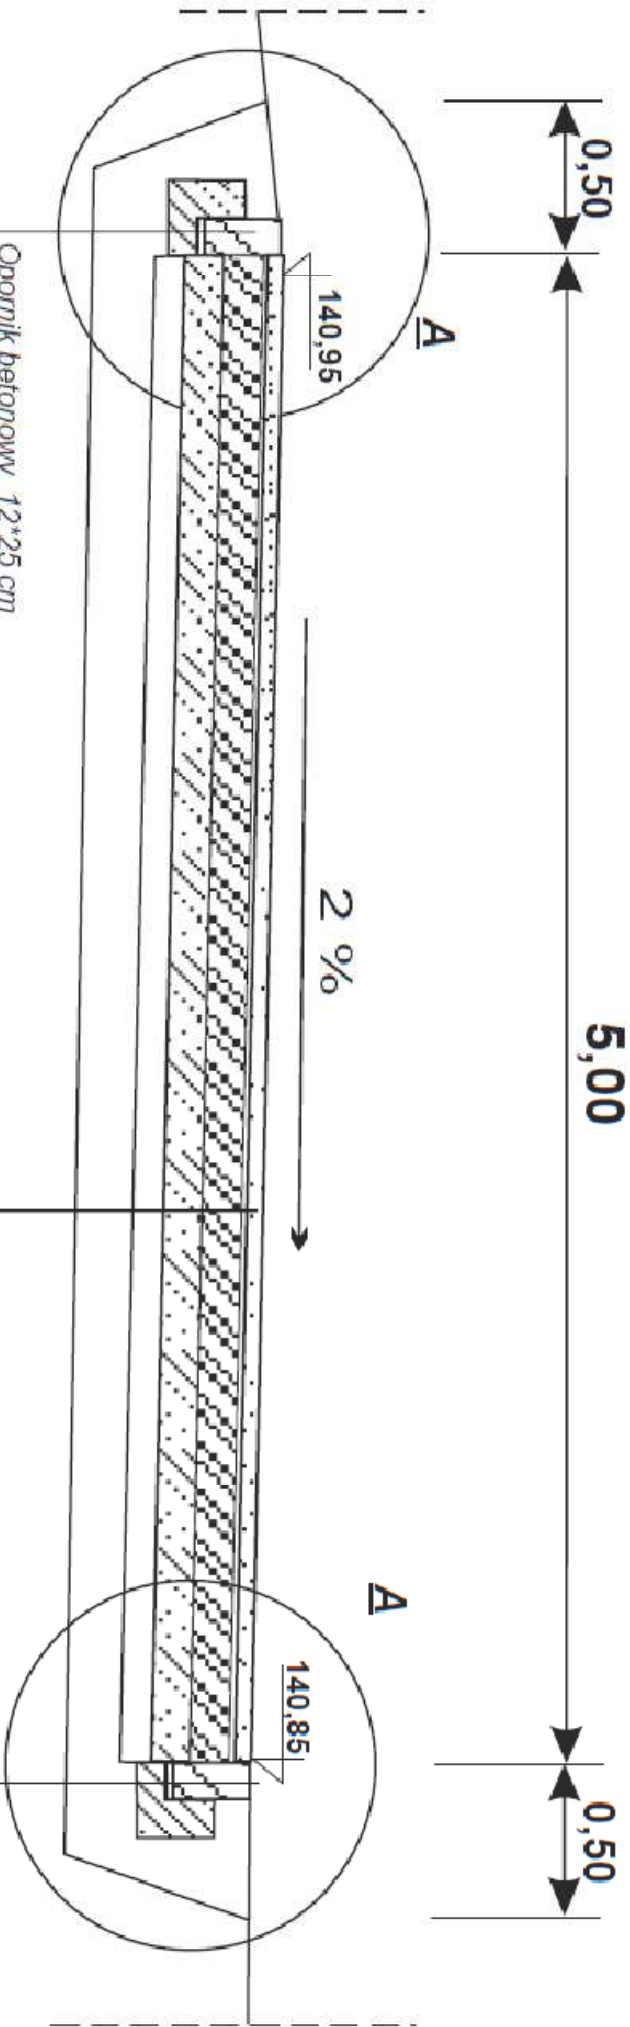

Nawierzchnia jezdni z kostki betonowej grubości 8 cm
na podsypce piaskowej grubości 3 cm
Podbudowa zasadnicza z chudego betonu cementowego grubości 20 cm
Podbudowa pomocnicza z gruntu stabilizowanego cementem w betoniarce o Rm = 5 MPa grubości 21 cm
Warstwa wzmacniająca z gruntu stabilizowanego cementem w betoniarce o Rm=1,5 MPa grubości 16 cm
Warstwa odcinająca - mrozochronna z piasku średnioziarnistego grubości 10 cm

Opornik betonowy 12*25 cm
na podsypce cementowo-piaskowej grubości 2 cm
i ławie betonowej z betonu C12/15
Grunt nasypowy z piasku średnioziarnistego zagęszczany warstwami

CODEX 		Biuro Rzecznictwa i Ekonomii Środowiska CODEX Sądowski i Wspólnicy Spółka Jawna 63-000 Środa Wlkp. ul. Stachury 9 tel.: +48 61 622 91 20 fax: +48 61 622 91 21 sądowski@codex.pl www.codex.pl			
Przedsięwzięcie:		BUDOWA PUNKTU SELEKTYWNEGO ZBIERANIA ODPADÓW KOMUNALNYCH, WRAZ Z DROGĄ DOJAZDOWĄ ORAZ NIEZBRĘDNĄ INFRASTRUKTURĄ CM, ROZDRAŻEW			
Tytuł rysunku:		PRZEKRÓJ NORMALNY A-A		Stadium dokumentacji: Projekt budowlany	
Funkcja	Imię i nazwisko	Specjalność	Numer uprawnień	Podpis	Nr rys.:
					D-02
Projektował	tech Hieronim Krzysztofiak	drogowa	191/87/PW		Skala:
					1 :25 Data: grudzień 2015 r.