


SZCZEGÓŁ KONSTRUKCJI JEZDNI

ulica Dworcowa (odcinek korytowany)

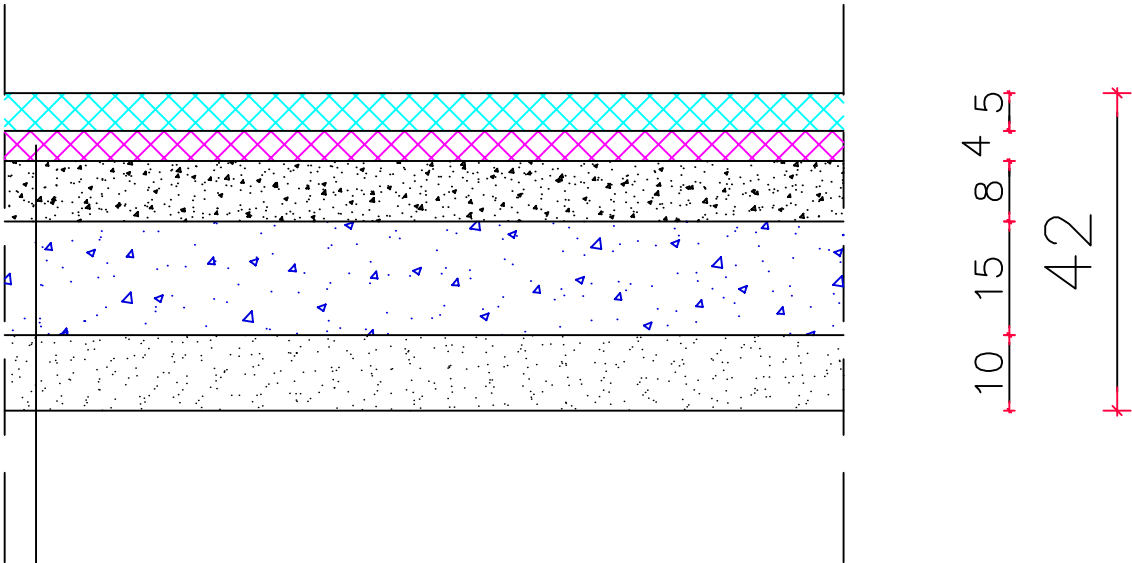

WARSTWA ŚCIERALNA Z MIESZANEK MINERALNO-ASFALTOWYCH GRYSOWO-ŻWIROWYCH TYPU AC11S	GR. 5 [cm]
WARSTWA WIAŻĄCA Z MIESZANEK MINERALNO-ASFALTOWYCH GRYSOWO-ZWIROWYCH TYPU AC16W	GR. 4 [cm]
PODBUDOWA Z KRUSZYWA ŁAMANEGO STABILIZOWANEGO MECHANICZNIE WARSTWA GÓRNA (kruszywo granitowe 0-31,5[mm])	GR. 8 [cm]
PODBUDOWA Z KRUSZYWA ŁAMANEGO STABILIZOWANEGO MECHANICZNIE WARSTWA DOLNA (kruszywo granitowe 0-63[mm])	GR. 15 [cm]
WARSTWA WZMACNIAJĄCA PODŁOŻE Z KRUSZYWA STABILIZOWANEGO CEMENTEM O Rm=2.5[MPa]	GR. 10 [cm]

NAZWA I ADRES INWESTORA		PROJEKT BUDOWLANO-WYKONAWCZY	
GMINA ROZDRAŻEW ul.Rynek 3 63-708 Rozdrażew		SZCZEGÓŁ KONSTRUKCJI JEZDNI	
		Przebudowa drogi gminnej nr 764563 ul.Dworcowa w Rozdrażewie.	
		RYSUNEK NR 3A	SKALA 1:10
PEŁNIONA FUNKCJA	IMIE I NAZWISKO	UPRAWNIENIA	PODPIS
OPRACOWAŁ	PIOTR SASIN	nr ewid.WKP/0239/OWOD/04	
PROJEKTANT	ANDRZEJ LEKI	upr. Nr UAN 7342-172/94	
BRANŻA DROGOWA		DATA: grudzień 2019r.	