


SZCZEGÓŁ KRAWĘŻNIKA NAJAZDOWEGO

ul.Dworcowa

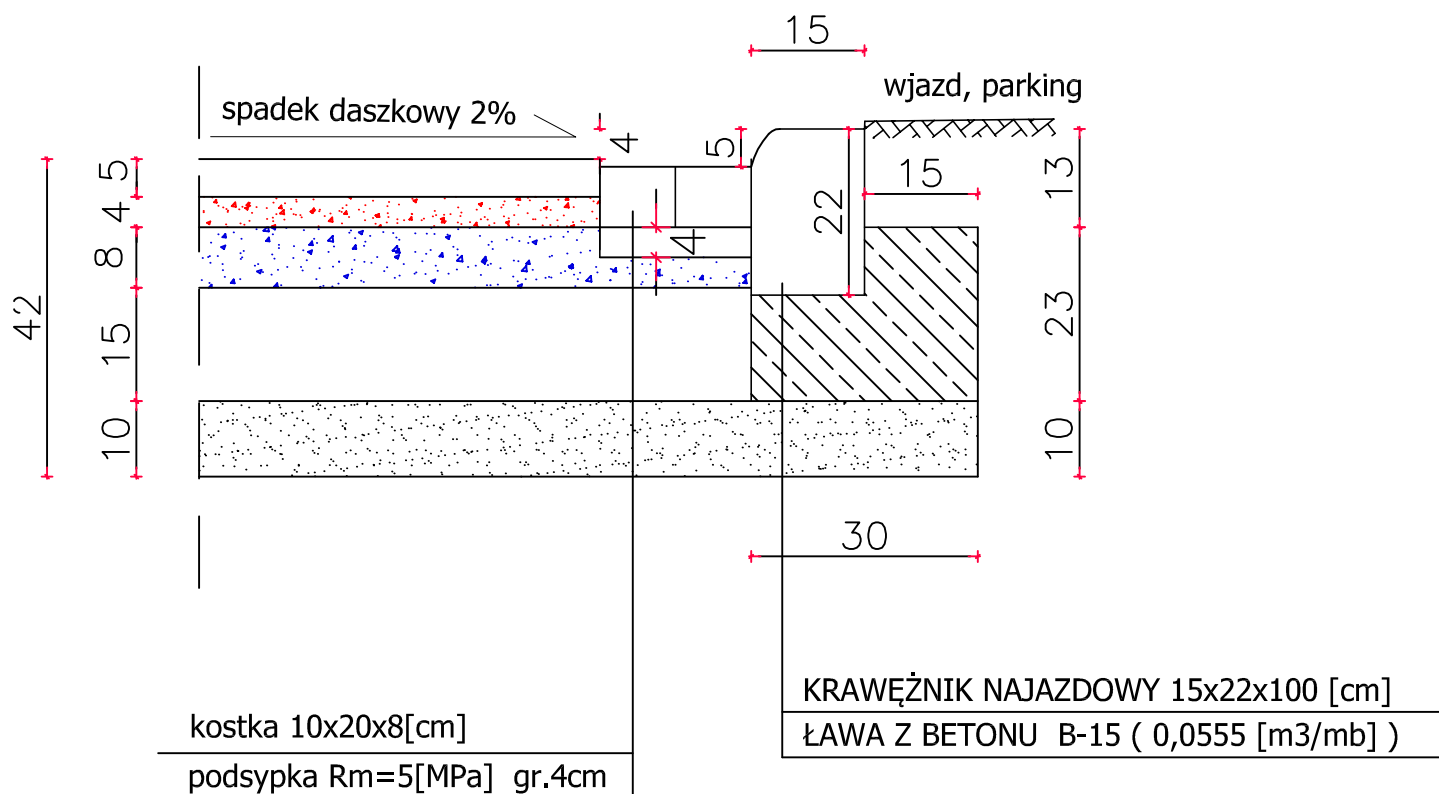

UWAGI:

- krawężnik najazdowy stosowany w przekroju zjazdów do posesji, zjazdu na stanowiska postojowe, oraz zjazdu do budynków folwarku

NAZWA I ADRES INWESTORA		PROJEKT BUDOWLANO-WYKONAWCZY	
GMINA ROZDRAŻEW ul.Rynek 3 63-708 Rozdrażew		SZCZEGÓŁ KRAWĘŻNIKA NAJAZDOWEGO Przebudowa drogi gminnej nr 764563 ul.Dworcowa w Rozdrażewie.	
		RYSUNEK NR 4B	SKALA 1:10
PEŁNIONA FUNKCJA	IMIE I NAZWISKO	UPRAWNIENIA	PODPIS
OPRACOWAŁ	PIOTR SASIN	nr ewid.WKP/0239/OWOD/04	
PROJEKTANT	ANDRZEJ LEKI	upr. Nr UAN 7342-172/94	
BRANŻA DROGOWA		DATA: grudzień 2019r.	